

Wohnhaus: Fassade,
Obergeschoss und Dach: 1750 (i)

Bau der Scheune:
um 1843 (a) und 1956 (a)

Legende


- geschnittene Bauteile
- ansichtige Bauteile
- verdeckte, ergänzte Bauteile
- untersichtige Bauteile
- geschnittenes Bauteil (horizontal oder vertikal verlaufend)
- geschnittenes Bauteil (schräg verlaufend)
- $\triangle +0.00$ UK - Bauteil bezogen auf Ref.-Höhe
- $\nabla +0.00$ OK - Bauteil bezogen auf Ref.-Höhe

Bauphasen

- Phase 01 14. / 15. Jh.
- Phase 02 16. Jh.
- Phase 03 17. Jahrhundert
- Phase 04 um 1700 (v.a. 1717 (a))
- Phase 05 um 1750
- Phase 06 um 1800
- Phase 07 19. Jahrhundert (u.a. 1843 (a))
- Phase 08 1. Hälfte 20. Jahrhundert
- Phase 09 1950er und 1960er
- Phase 10 seit 1970
- nicht datiert

Dendrochronologische Proben

- D1 Wohnhaus, Keller Raum -1.01, Sturzbalken Kellerhals
- D2 Wohnhaus, Erdgeschoss Raum 0.06, Ständer südliche Wand
- D3 Wohnhaus, Erdgeschoss Raum 0.06, Ständer südliche Wand
- D4 Wohnhaus, Erdgeschoss Raum 0.06, Schwelle südliche Wand
- D5 Zwischenbau, Erdgeschoss Raum 0.06, Unterzug
- D6 Zwischenbau, Erdgeschoss Raum 0.06, Unterzug
- D7 Zwischenbau, Erdgeschoss Raum 0.08, Schwelle nördliche Wand
- D8 Zwischenbau, Obergeschoss Raum 1.13, Mittelständer
- D9 Zwischenbau, Obergeschoss Raum 1.13, Unterzug
- D10 Wohnhaus, 1. Dachgeschoss Raum 2.05, Stuhlsträbe
- D11 Wohnhaus, 1. Dachgeschoss Raum 2.05, Wandständer
- D12 Wohnhaus, 1. Dachgeschoss Raum 2.05, Stuhlrahm

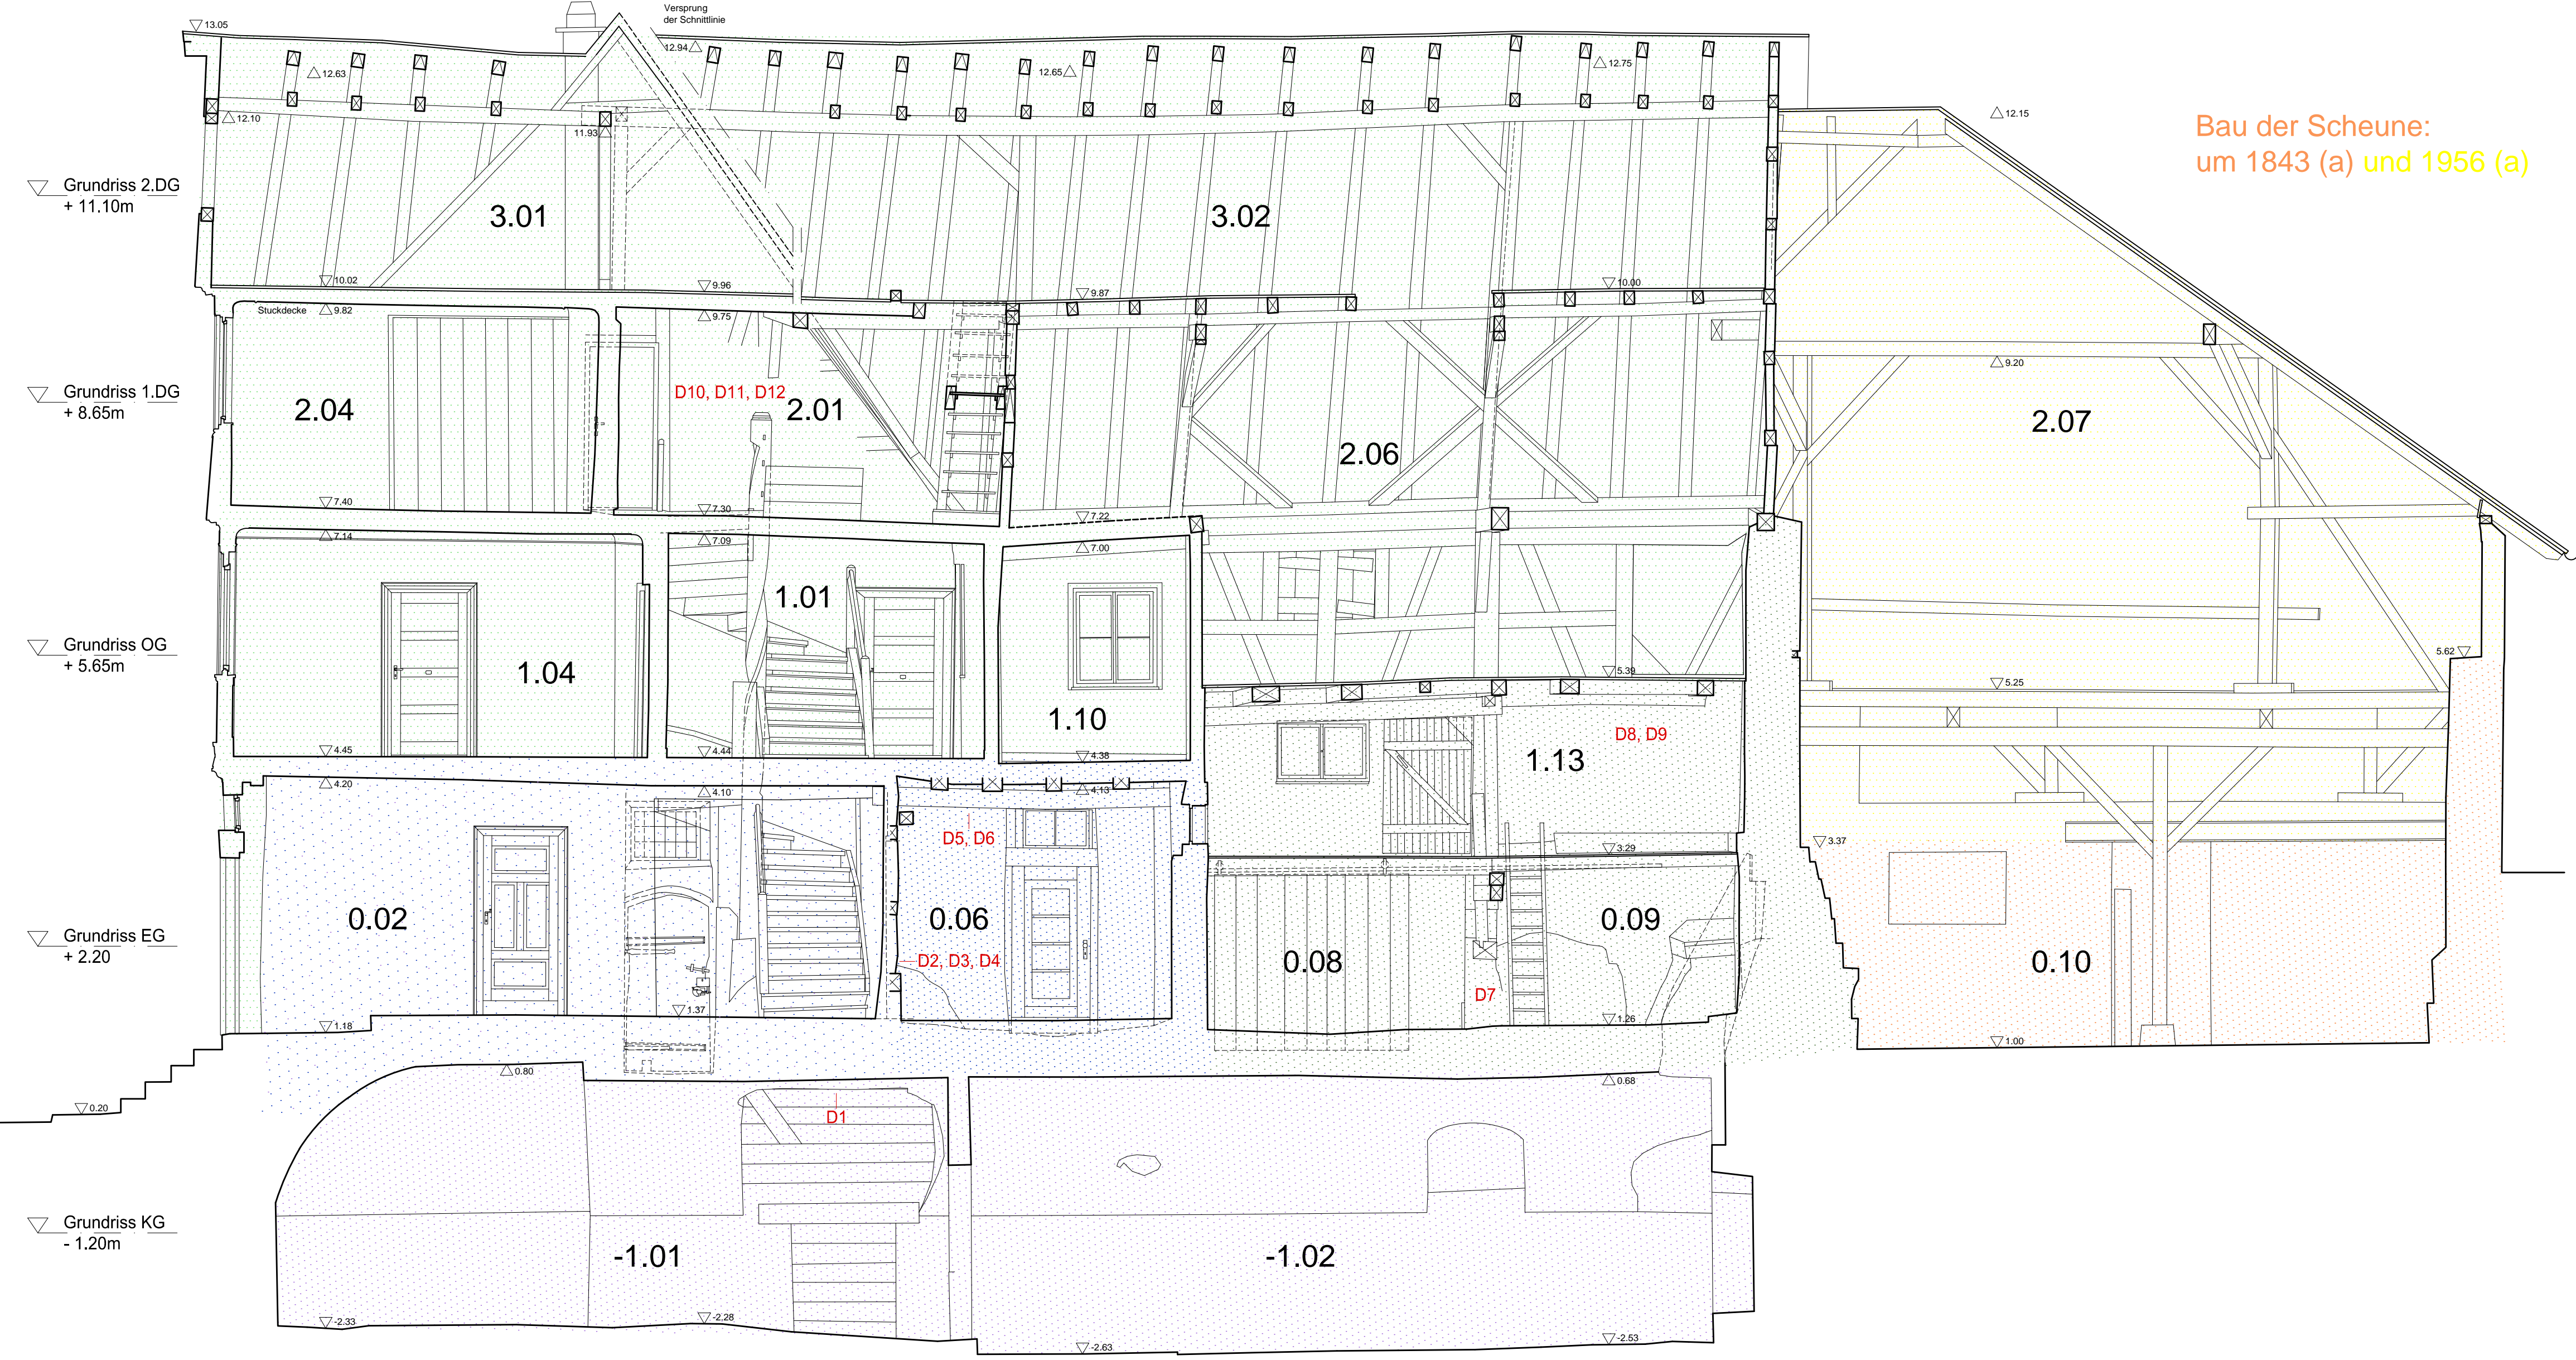

Haus und Keller archivalisch erwähnt:
1571 (a), um 1700 und 1719 (a)

VORABZUG,
11.07.2015



Auftraggeber Stadtbauamt Lauffen Rathausstraße 10 74348 Lauffen am Neckar		Bauaufnahme strebewerk. Riegler Läßle Partnerschaft Diplom-Ingenieure Reinsburgstraße 95, 70197 Stuttgart Tel.: 0711 - 66456912, www.strebewerk.de	
Datum Juni 2015	Maßstab 1 : 50	Nordheimer Straße 5 74348 Lauffen am Neckar	
Verfasser Saele, Wanner	Genauigkeitsstufe 2 / 3		
Plannummer 06	Planformat 84,1 x 59,4 cm	Querschnitt Wohnhaus, Längsschnitt Zwischenbau und Querschnitt Scheune	
Dateiname Lauffen_NordheimerStrasse5			

Bezugspunkt

Legende

- geschnittene Bauteile
- ansichtige Bauteile
- verdeckte, ergänzte Bauteile
- untersichtige Bauteile
- geschnittenes Bauteil (horizontal oder vertikal verlaufend)
- geschnittenes Bauteil (schräg verlaufend)
- Δ+0.00 UK - Bauteil bezogen auf Ref.-Höhe
- ▽+0.00 OK - Bauteil bezogen auf Ref.-Höhe



Legende Baualterskartierung

- 13. / 14. Jahrhundert
- spätes 15. Jahrhundert (a)
- um 1574 (a)
- um 1750 (a, d, i)
- Mitte 19. Jh. (u.a. 1846 (a))
- um 1900
- Mitte 20. Jahrhundert
- 21. Jahrhundert (2004 (a))
- nicht datiert

09

07

11

 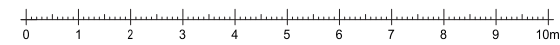

Auftraggeber Stadtbauamt Lauffen Rathausstraße 10 74348 Lauffen am Neckar		Baufirma ströbewerk, Riegler Löffler Partnerschaft Dipl.-Ingenieure Reinsburgstraße 95, 70197 Stuttgart Tel.: 0711 - 66456912, www.stroebewerk.de	
Datum Juni 2015	Maßstab ca. 1 : 150	Nordheimer Straße 5 74348 Lauffen am Neckar	
Verfasser Saele, Wanner	Genauigkeitsstufe 2 / 3	Baualterskartierung	
Plannummer 01	Planformat DIN A3	Grundriss Erdgeschoss	
Dateiname Lauffen_NordheimerStrasse5			

Bezugspunkt

Legende

- geschnittene Bauteile
- ansichtige Bauteile
- - - verdeckte, ergänzte Bauteile
- - - unersichtliche Bauteile
- ⊠ geschnittenes Bauteil (horizontal oder vertikal verlaufend)
- ⊠ geschnittenes Bauteil (schräg verlaufend)
- △ +0.00 UK - Bauteil bezogen auf Ref.-Höhe
- ▽ +0.00 OK - Bauteil bezogen auf Ref.-Höhe


Legende Baualterskartierung

- 13. / 14. Jahrhundert
- spätes 15. Jahrhundert (a)
- um 1574 (a)
- um 1750 (a, d, i)
- Mitte 19. Jh. (u.a. 1846 (a))
- um 1900
- Mitte 20. Jahrhundert
- 21. Jahrhundert (2004 (a))
- nicht datiert

09

07

11

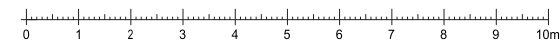

Auftraggeber Stadtbauamt Lauffen Rathausstraße 10 74348 Lauffen am Neckar		Bauaufnahme Ströbewerk, Riegler Löffler Partnerschaft Dipl.-Ingenieure Reinsburgstraße 95, 70197 Stuttgart Tel.: 0711 - 66456912, www.stroebewerk.de	
Datum Juni 2015	Maßstab ca. 1 : 150	Nordheimer Straße 5 74348 Lauffen am Neckar	
Verfasser Saele, Wanner	Genaugigkeitsstufe 2 / 3	Baualterskartierung	
Plannummer 02	Planformat DIN A3	Grundriss Obergeschoss	
Dateiname Lauffen_NordheimerStrasse5			

Bezugspunkt

Legende

- geschnittene Bauteile
- ansichtige Bauteile
- verdeckte, ergänzte Bauteile
- untersichtige Bauteile
- geschnittenes Bauteil (horizontal oder vertikal verlaufend)
- geschnittenes Bauteil (schräg verlaufend)
- Δ +0.00 UK - Bauteil bezogen auf Ref.-Höhe
- ▽ +0.00 OK - Bauteil bezogen auf Ref.-Höhe





Legende Baualterskartierung

- 13. / 14. Jahrhundert
- spätes 15. Jahrhundert (a)
- um 1574 (a)
- um 1750 (a, d, i)
- Mitte 19. Jh. (u.a. 1846 (a))
- um 1900
- Mitte 20. Jahrhundert
- 21. Jahrhundert (2004 (a))
- nicht datiert

09

07

11

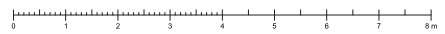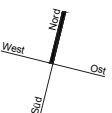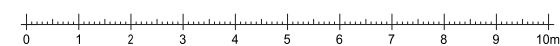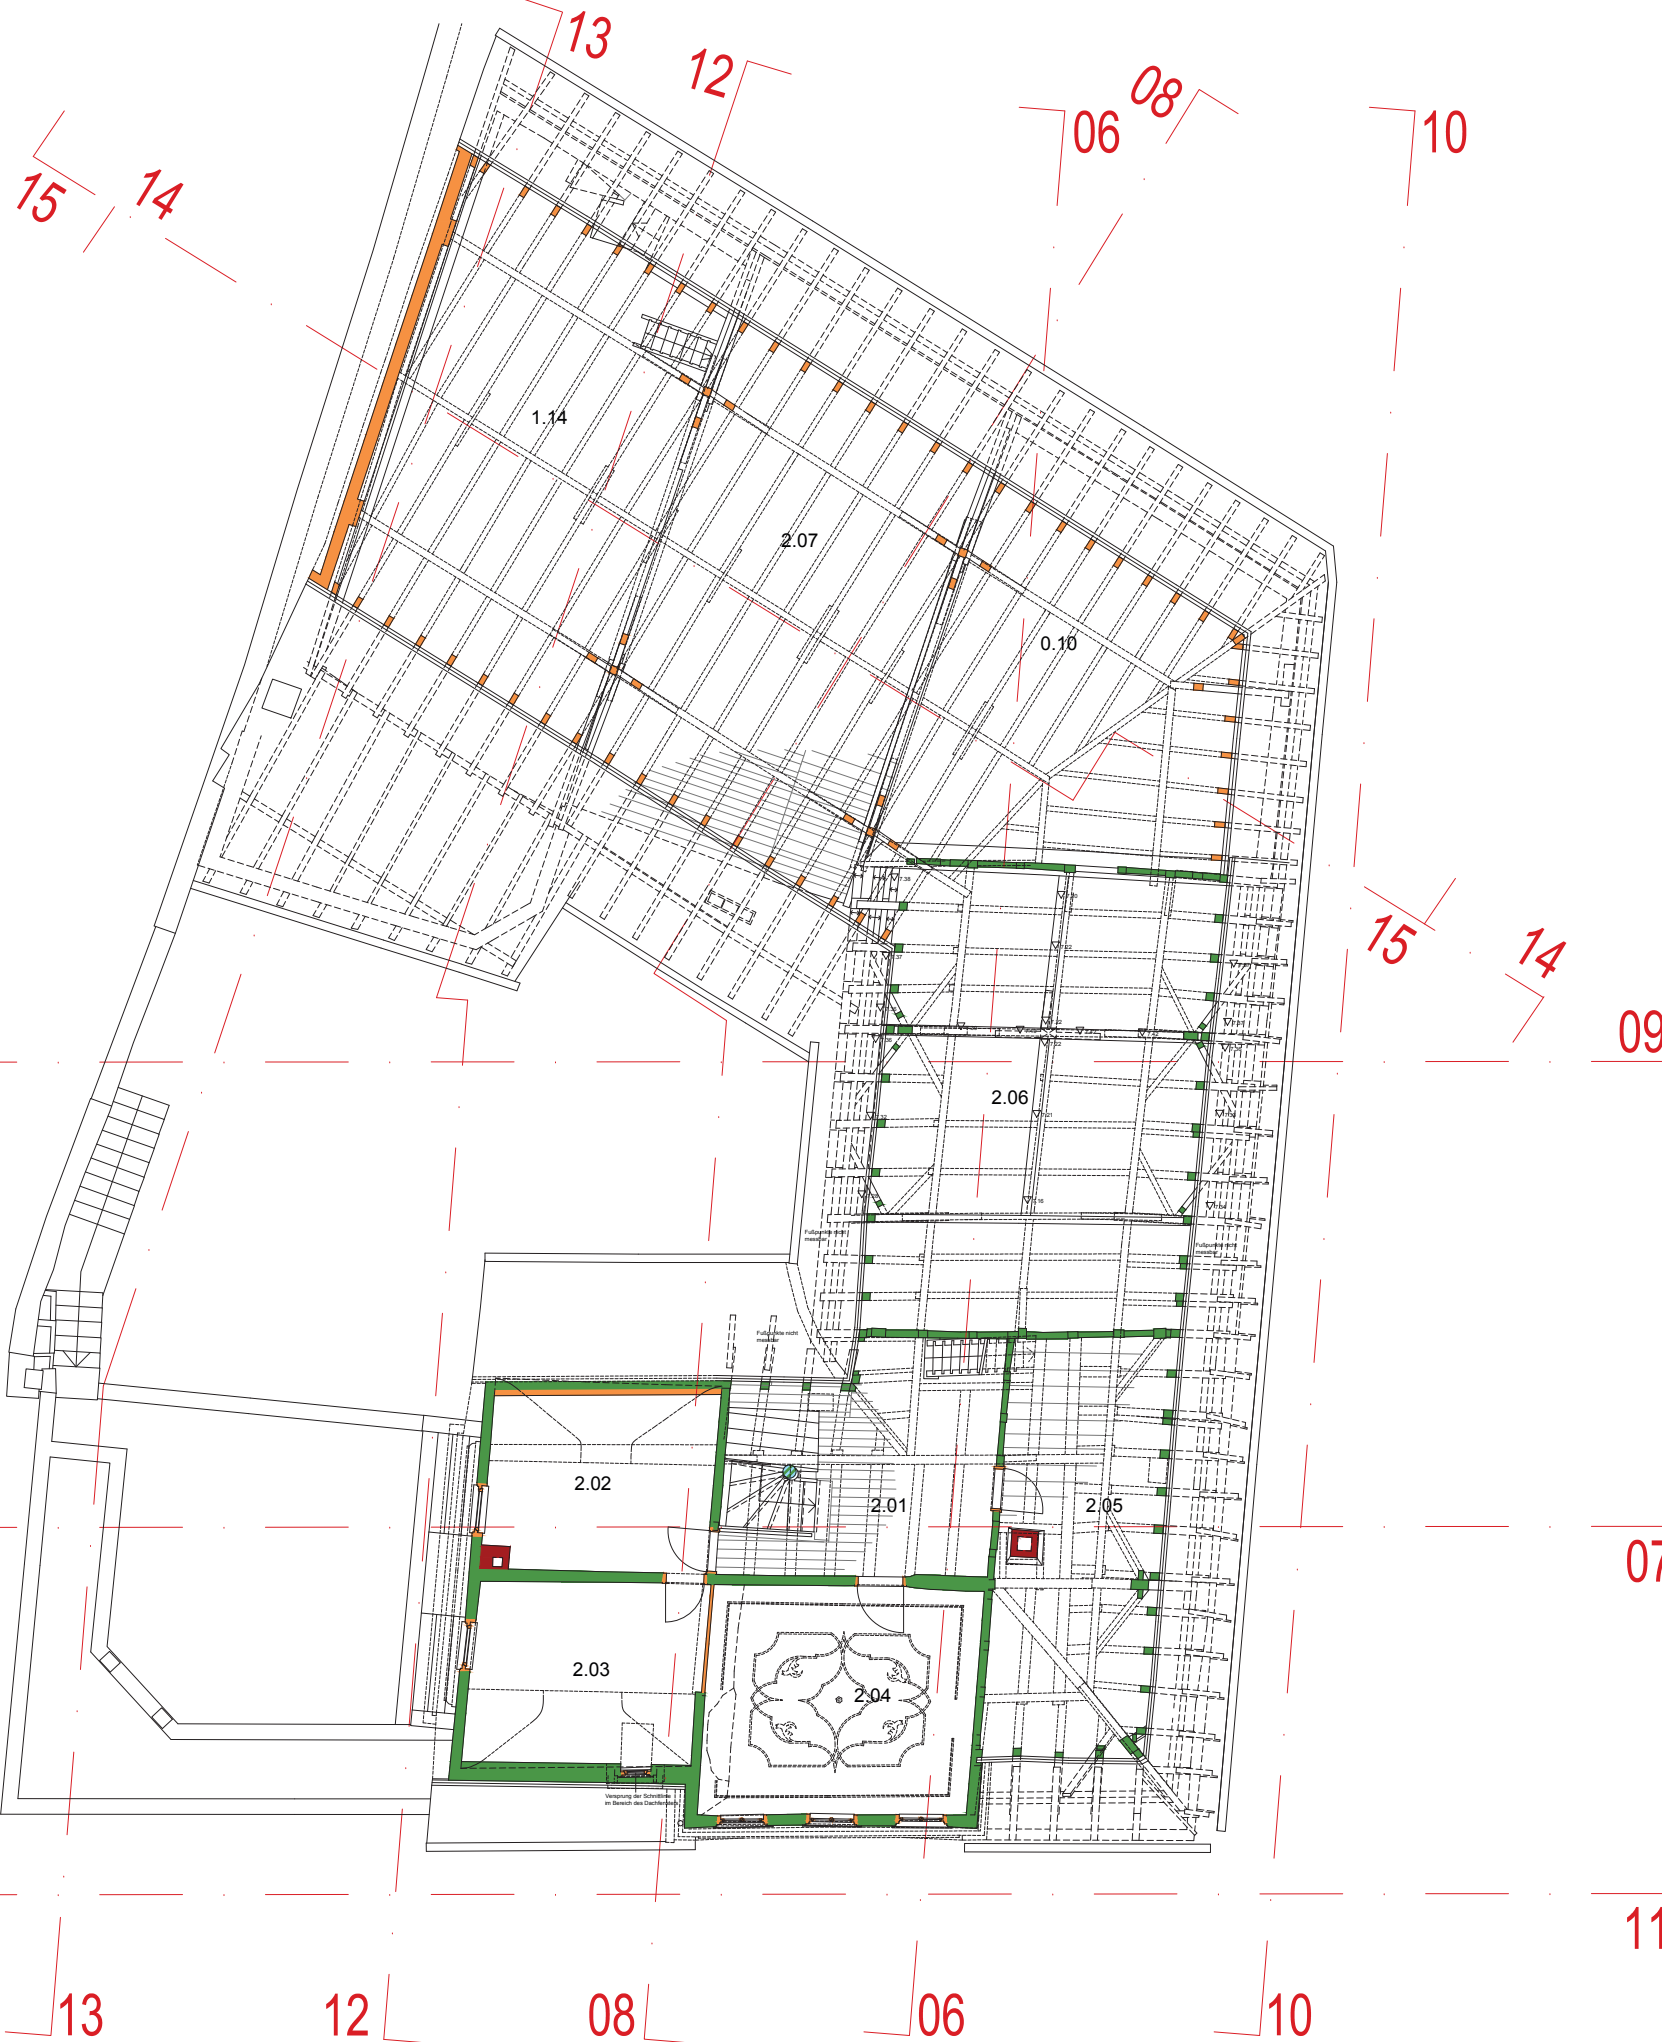

Auftraggeber Stadtbauamt Lauffen Rathausstraße 10 74348 Lauffen am Neckar	Bauführung Strebewerk, Riegler Löffler Partnerschaft Dipl.-Ingenieure Reinsburgstraße 95, 70197 Stuttgart Tel.: 0711-66456912, www.strebewerk.de	
Datum Juni 2015	Maßstab ca. 1 : 150	Nordheimer Straße 5 74348 Lauffen am Neckar
Verfasser Saele, Wanner	Genauigkeitsstufe 2 / 3	
Plannummer 03	Planformat DIN A3	Baualterskartierung Grundriss 1. Dachgeschoss
Datenname Lauffen_NordheimerStrasse5		






Bezugspunkt

Legende


- geschnittene Bauteile
- ansichtige Bauteile
- verdeckte, ergänzte Bauteile
- untersichtige Bauteile
- geschnittenes Bauteil (horizontal oder vertikal verlaufend)
- geschnittenes Bauteil (schräg verlaufend)
- Δ +0.00 UK - Bauteil bezogen auf Ref.-Höhe
- ▽ +0.00 OK - Bauteil bezogen auf Ref.-Höhe

Legende Baualterskartierung

- 13. / 14. Jahrhundert
- spätes 15. Jahrhundert (a)
- um 1574 (a)
- um 1750 (a, d, l)
- Mitte 19. Jh. (u.a. 1846 (a))
- um 1900
- Mitte 20. Jahrhundert
- 21. Jahrhundert (2004 (a))
- nicht datiert

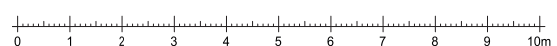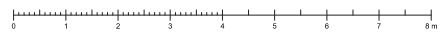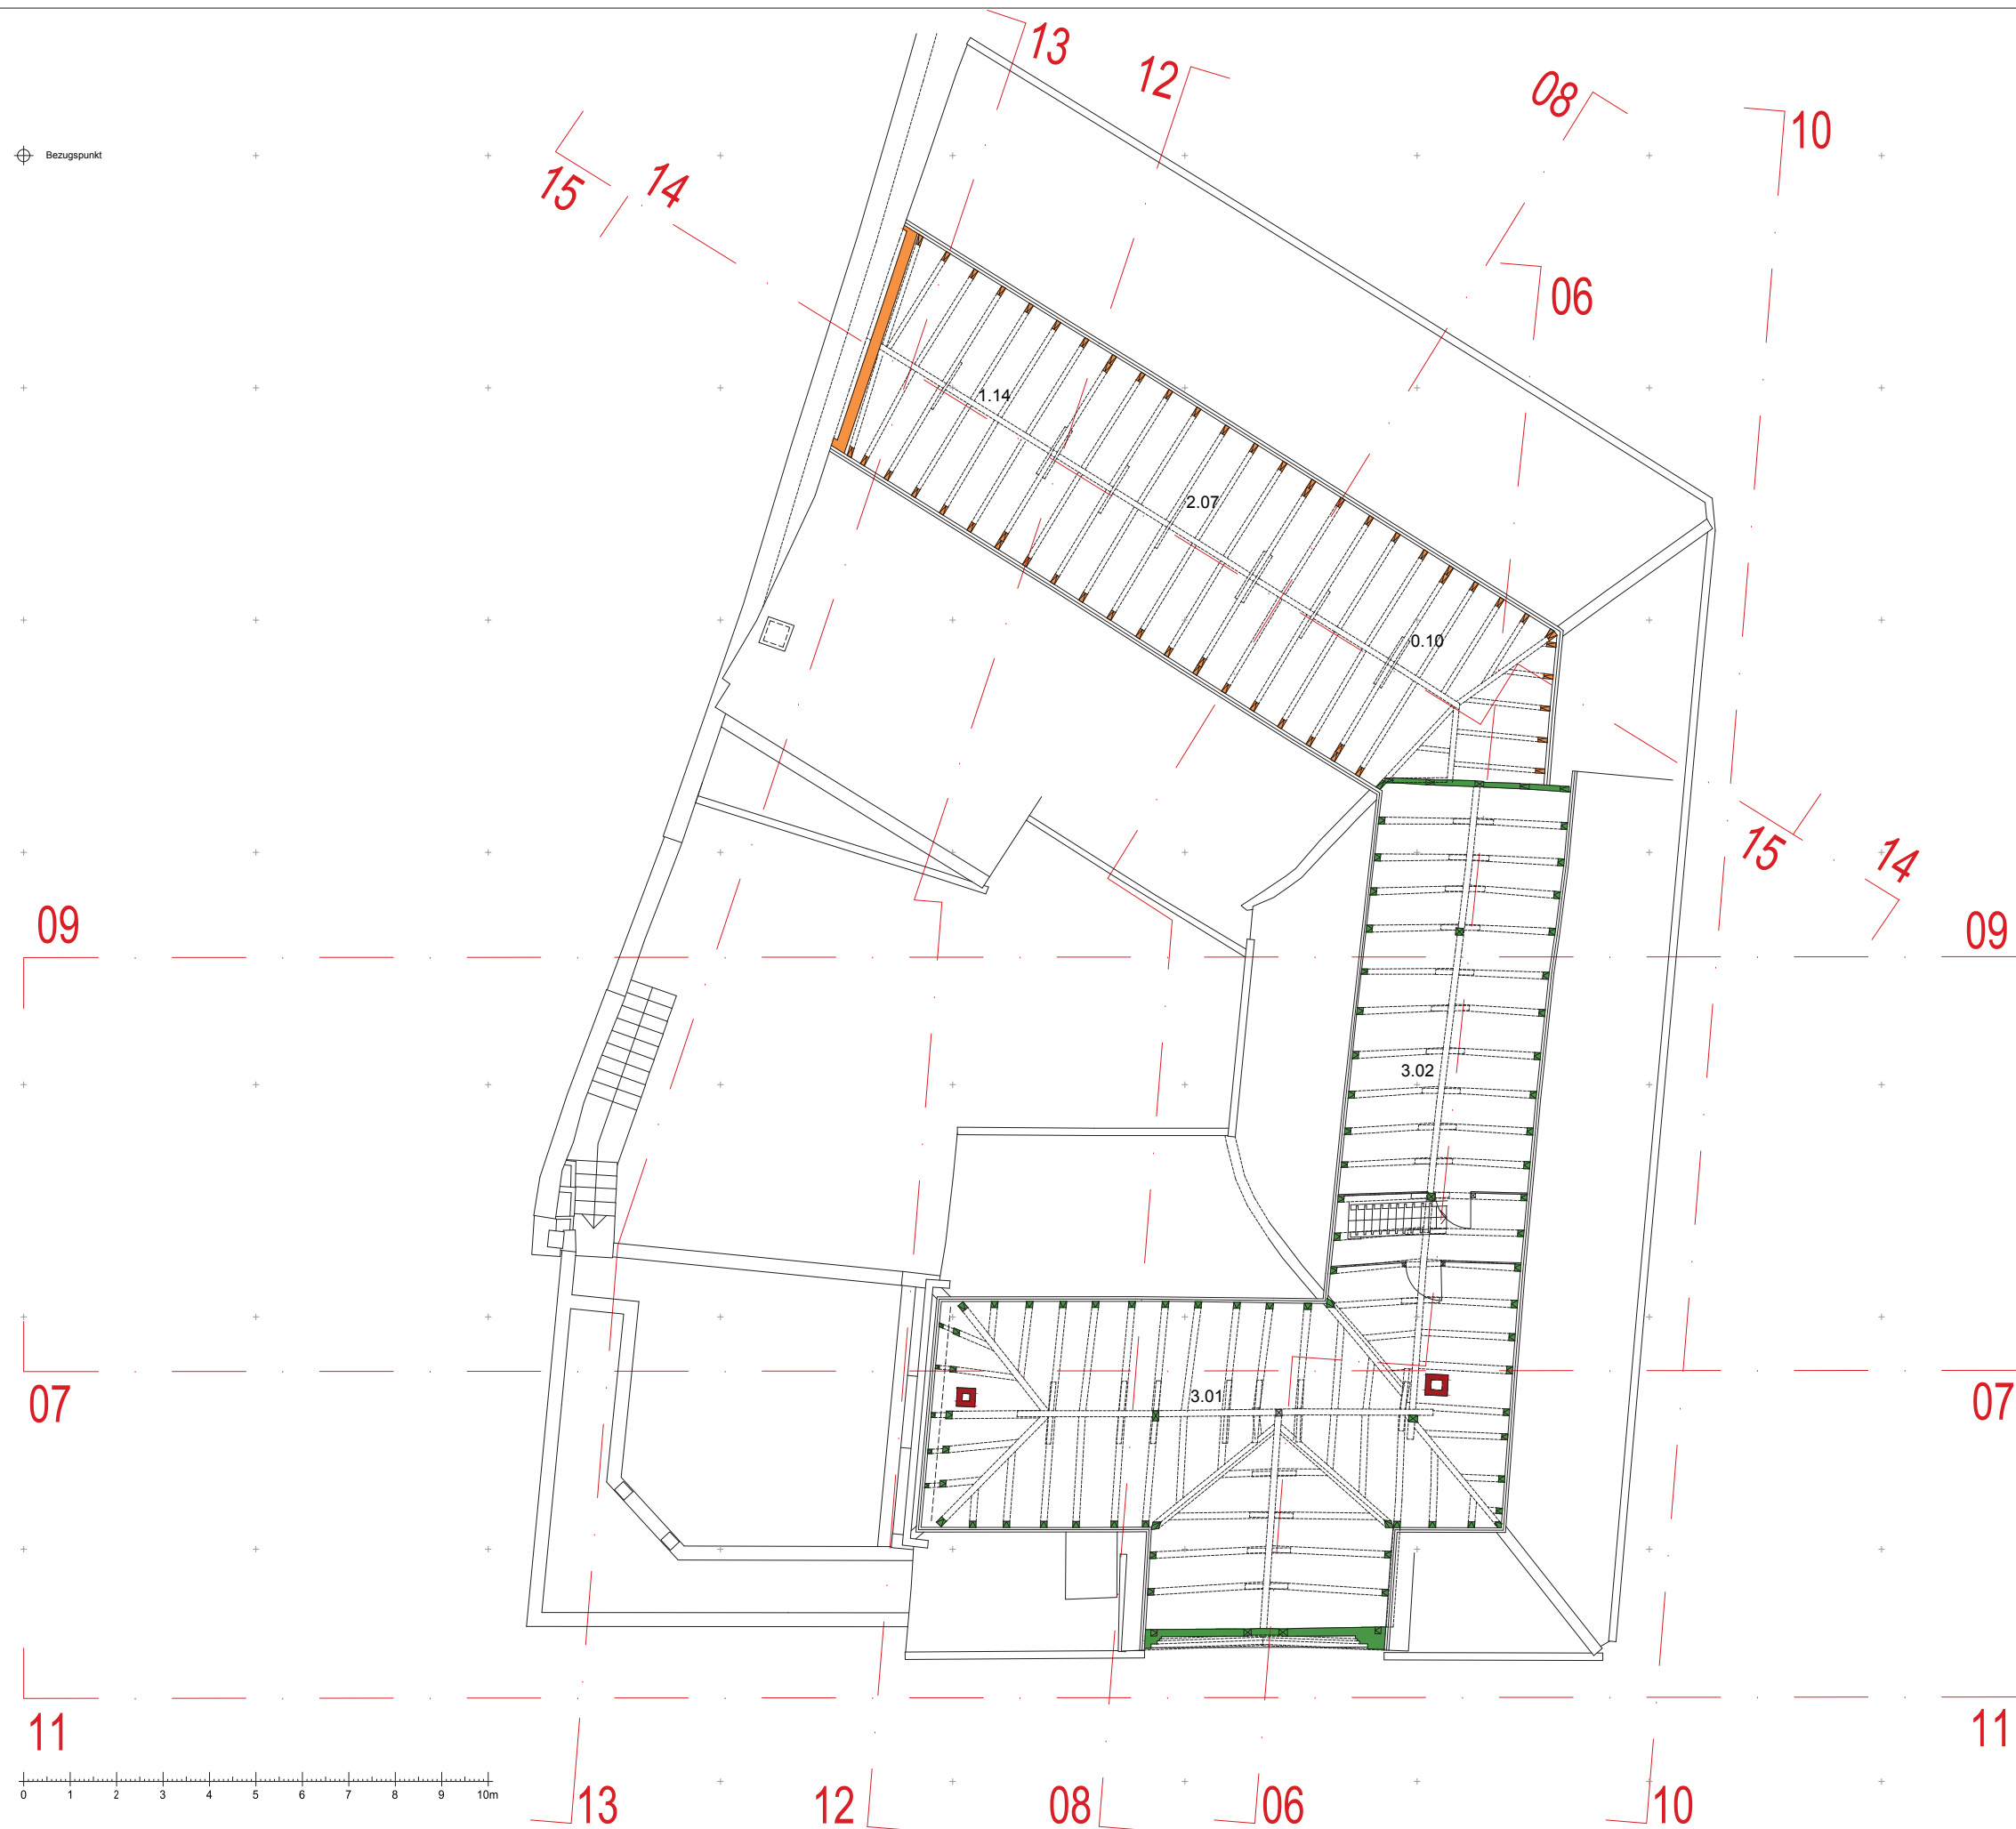

Auftraggeber: Stadtbauamt Lauffen Rathausstraße 10 74348 Lauffen am Neckar		Bauaufnahme: Ströbewerk, Riegler Lössle Partnerschaft Dipl.-Ingenieure Reinsburgstraße 95, 70197 Stuttgart Tel.: 0711 - 66456912, www.strbewerk.de	
Datum:	Juni 2015	Maßstab:	ca. 1 : 150
Verfasser:	Saele, Wanner	Genauigkeitsstufe:	2 / 3
Plannummer:	04	Planformat:	DN A3
Datumname: Lauffen_NordheimerStrasse5		Nordheimer Straße 5 74348 Lauffen am Neckar Baualterskartierung Grundriss 2. Dachgeschoss	

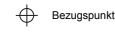



Bezugspunkt

Legende

- geschnittene Bauteile
- ansichtige Bauteile
- verdeckte, ergänzte Bauteile
- untersichtige Bauteile
- geschnittenes Bauteil (horizontal oder vertikal verlaufend)
- geschnittenes Bauteil (schräg verlaufend)
- $\Delta +0.00$ UK - Bauteil bezogen auf Ref.-Höhe
- $\nabla +0.00$ OK - Bauteil bezogen auf Ref.-Höhe

Legende Baualterskartierung

- 13. / 14. Jahrhundert
- spätes 15. Jahrhundert (a)
- um 1574 (a)
- um 1750 (a, d, i)
- Mitte 19. Jh. (u.a. 1846 (a))
- um 1900
- Mitte 20. Jahrhundert
- 21. Jahrhundert (2004 (a))
- nicht datiert

 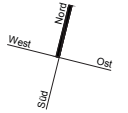

Auftraggeber Stadtbauamt Lauffen Rathausstraße 10 74348 Lauffen am Neckar		Bauaufnahme Ströbberwerk, Riegler Lüpcke Partnerschaft Dipl.-Ingenieure Reinsburgstraße 95, 70197 Stuttgart Tel.: 0711 - 66456912, www.stroebberwerk.de	
Datum Juni 2015	Maßstab ca. 1 : 150	Nordheimer Straße 5 74348 Lauffen am Neckar	
Verfasser Saele, Chantre	Genauigkeitsstufe 2 / 3		
Plannummer 05	Planformat DIN A3	Baualterskartierung Grundriss Kellergeschoss	
Dateiname Lauffen_NordheimerStrasse5			

Legende

- ==== geschnittene Bauteile
- ==== ansichtige Bauteile
- - - - verdeckte, ergänzte Bauteile
- - - - untersichtige Bauteile
- ⊠ geschnittenes Bauteil (horizontal oder vertikal verlaufend)
- ⊠ geschnittenes Bauteil (schräg verlaufend)
- △+0.00 UK - Bauteil bezogen auf Ref.-Höhe
- ▽+0.00 OK - Bauteil bezogen auf Ref.-Höhe

Legende Baualterskartierung

- 13. / 14. Jahrhundert
- spätes 15. Jahrhundert (a)
- um 1574 (a)
- um 1750 (a, d, l)
- Mitte 19. Jh. (u.a. 1846 (a))
- um 1900
- Mitte 20. Jahrhundert
- 21. Jahrhundert (2004 (a))
- nicht datiert




Auftraggeber Stadtbauamt Lauffen Rathausstraße 10 74348 Lauffen am Neckar		Bauaufnahme strebewerk, Riegler Lämpfle Partnerschaft Dipl.-Ingenieure Reinsburgstraße 95, 70197 Stuttgart Tel.: 0711 - 66456912, www.strebewerk.de
Datum Juni 2015	Maßstab ca. 1 : 108	Nordheimer Straße 5 74348 Lauffen am Neckar
Verfasser Saele, Wanner	Genauigkeitsstufe 2 / 3	
Plannummer 06	Planformat DIN A3	Querschnitt Wohnhaus, Längsschnitt Zwischenbau und Querschnitt Scheune
Dateiname Lauffen_NordheimerStrasse5		

Legende

- ==== geschnittene Bauteile
- ==== ansichtige Bauteile
- - - verdeckte, ergänzte Bauteile
- - - untersichtige Bauteile
- ⊠ geschnittenes Bauteil (horizontal oder vertikal verlaufend)
- ⊠ geschnittenes Bauteil (schräg verlaufend)
- △+0.00 UK - Bauteil bezogen auf Ref.-Höhe
- ▽+0.00 OK - Bauteil bezogen auf Ref.-Höhe

Legende Baualterskartierung

- 13. / 14. Jahrhundert
- spätes 15. Jahrhundert (a)
- um 1574 (a)
- um 1750 (a, d, l)
- Mitte 19. Jh. (u.a. 1846 (a))
- um 1900
- Mitte 20. Jahrhundert
- 21. Jahrhundert (2004 (a))
- nicht datiert

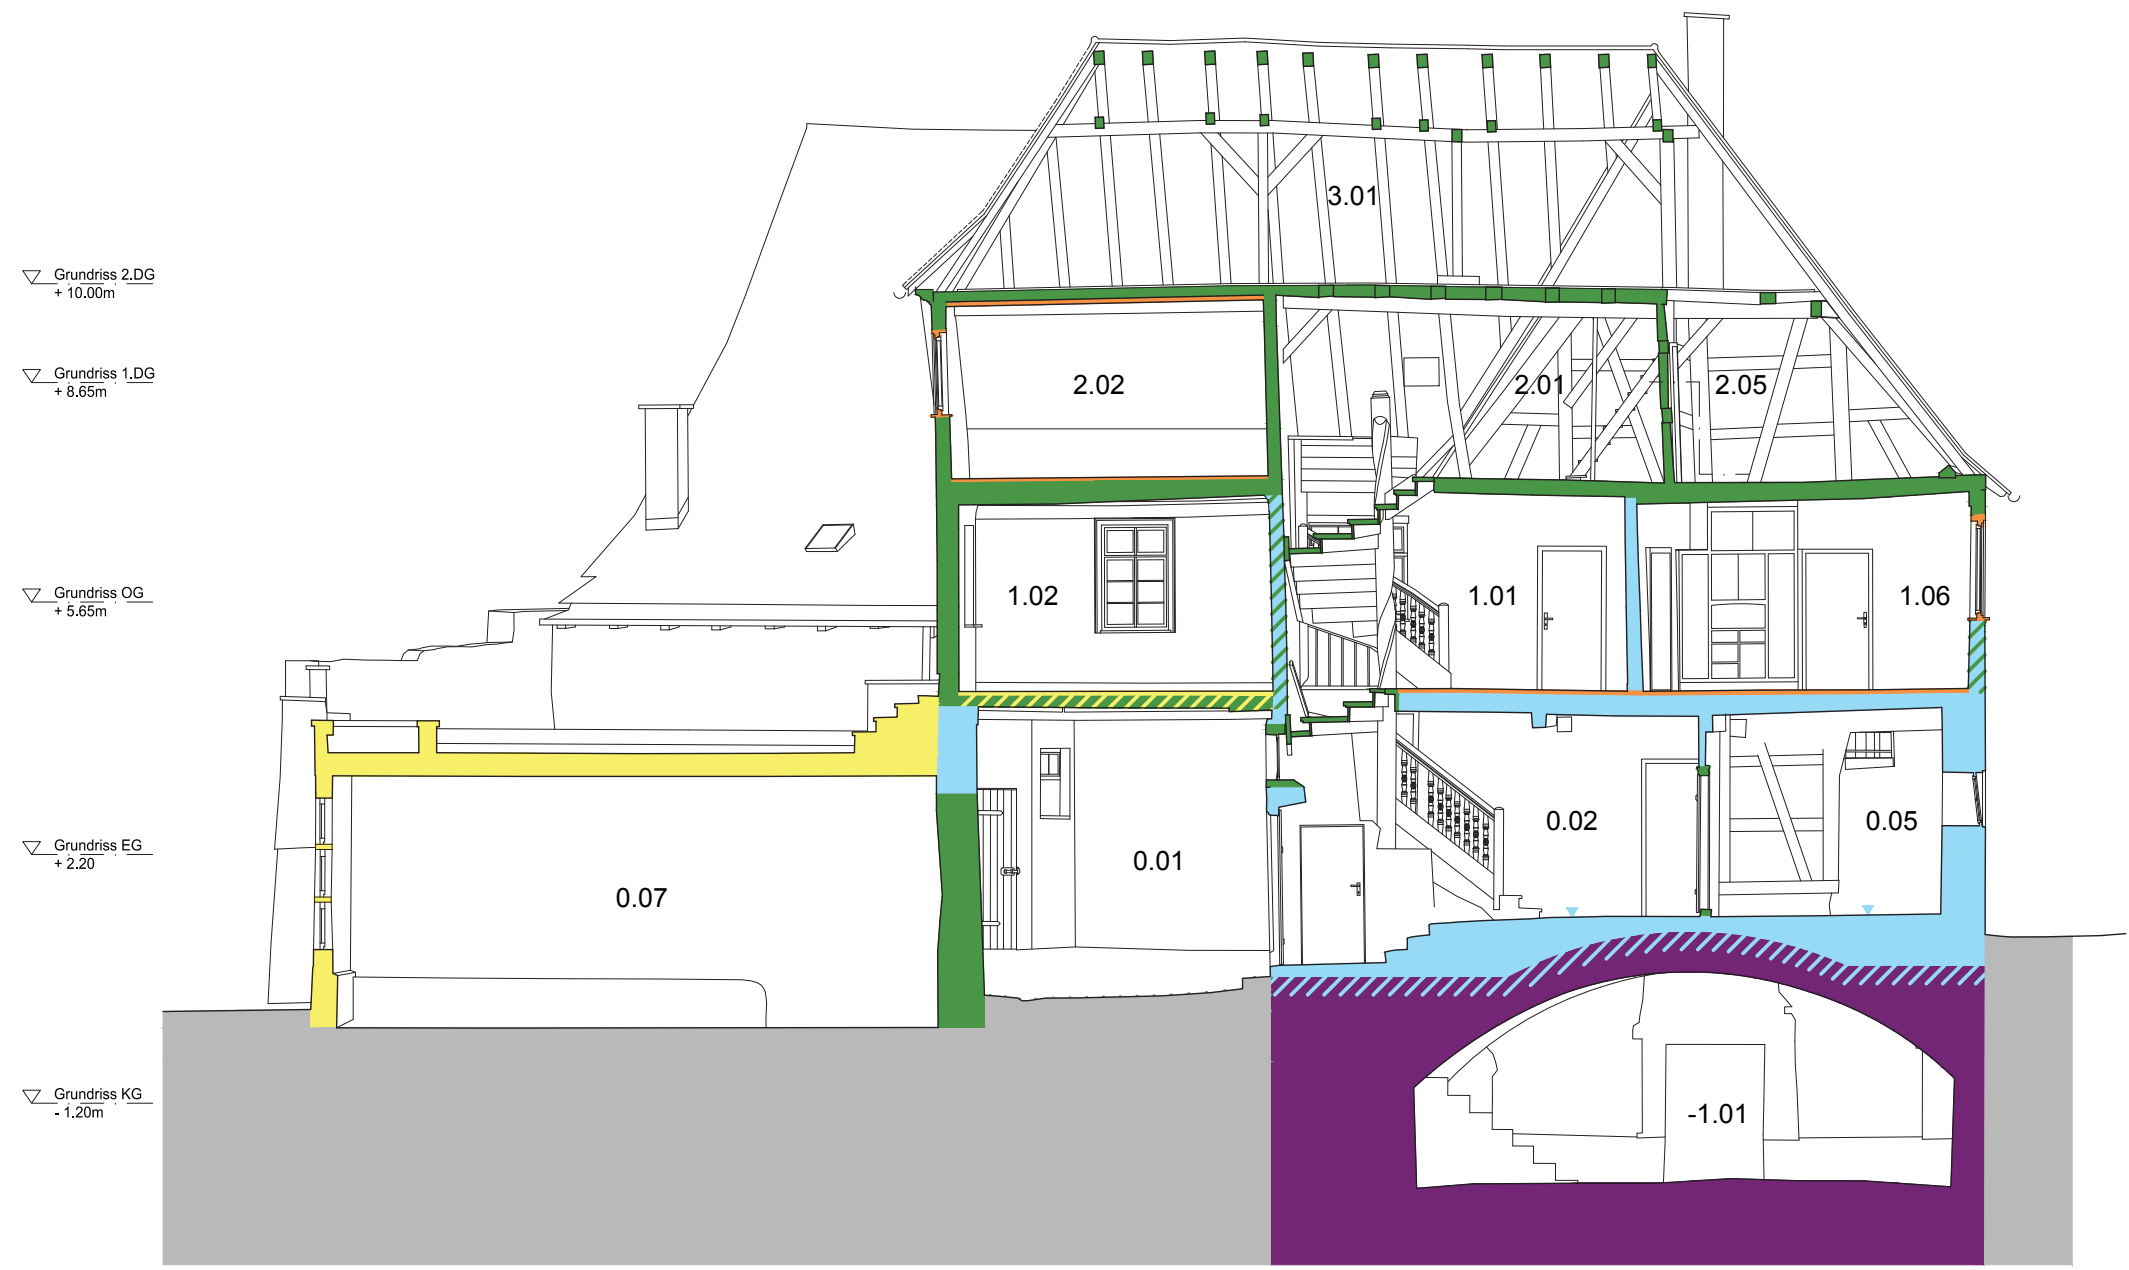

▽ Grundriss 2.DG + 10.00m

▽ Grundriss 1.DG + 8.65m

▽ Grundriss OG + 5.65m

▽ Grundriss EG + 2.20

▽ Grundriss KG - 1.20m

▽ 15.00 m

▽ 12.50 m

▽ 10.00 m


▽ 7.50 m

▽ 5.00 m

▽ 2.50 m

▽ 0.00 m

▽ -2.50 m

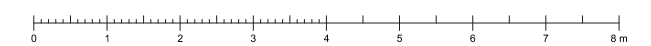


Auftraggeber Stadtbauamt Lauffen Rathausstraße 10 74348 Lauffen am Neckar		Bauaufnahme strebewerk, Riegler Läßle Partnerschaft Diplom-Ingenieure Reinsburgstraße 95, 70197 Stuttgart Tel.: 0711 - 66456912, www.strebewerk.de	
Datum Juni 2015	Maßstab ca. 1 : 108	Nordheimer Straße 5 74348 Lauffen am Neckar	
Verfasser Saele, Wanner	Genauigkeitsstufe 2 / 3		
Plannummer 07	Planformat DIN A3		
Dateiname Lauffen_NordheimerStrasse5		Längsschnitt Wohnhaus und Längsschnitt Garage	

Legende

- ==== geschnittene Bauteile
- ==== ansichtige Bauteile
- - - verdeckte, ergänzte Bauteile
- - - untersichtige Bauteile
- ⊠ geschnittenes Bauteil (horizontal oder vertikal verlaufend)
- ⊠ geschnittenes Bauteil (schräg verlaufend)
- △ +0.00 UK - Bauteil bezogen auf Ref.-Höhe
- ▽ +0.00 OK - Bauteil bezogen auf Ref.-Höhe

Legende Baualterskartierung

- 13. / 14. Jahrhundert
- spätes 15. Jahrhundert (a)
- um 1574 (a)
- um 1750 (a, d, i)
- Mitte 19. Jh. (u.a. 1846 (a))
- um 1900
- Mitte 20. Jahrhundert
- 21. Jahrhundert (2004 (a))
- nicht datiert

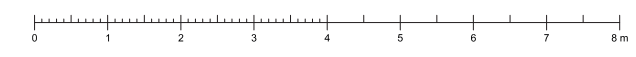


▽ Grundriss 2.DG + 10.00m

▽ Grundriss 1.DG + 7.40m

▽ Grundriss OG + 5.65m


 
 
 


▽ Grundriss EG + 2.20

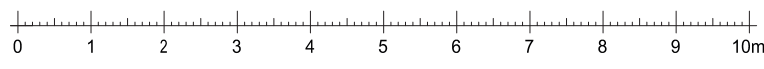lokale Referenzhöhe












Auftraggeber Stadtbauamt Lauffen Rathausstraße 10 74348 Lauffen am Neckar		Bauaufnahme strebewerk, Riegler Läßle Partnerschaft Diplom-Ingenieure Reinsburgstraße 95, 70197 Stuttgart Tel.: 0711 - 66456912, www.strebewerk.de
Datum Juni 2015	Maßstab ca. 1 : 108	Nordheimer Straße 5 74348 Lauffen am Neckar
Verfasser Saele, Wanner	Genauigkeitsstufe 2 / 3	
Plannummer 08	Planformat DIN A3	Querschnitt Wohnhaus, Längsschnitt Zwischenbau und Querschnitt Scheune
Dateiname Lauffen_NordheimerStrasse5		



Legende

-  geschnittene Bauteile
-  ansichtige Bauteile
-  verdeckte, ergänzte Bauteile
-  untersichtige Bauteile
-  geschnittenes Bauteil (horizontal oder vertikal verlaufend)
-  geschnittenes Bauteil (schräg verlaufend)


- △ +0.00 UK - Bauteil bezogen auf Ref.-Höhe
- ▽ +0.00 OK - Bauteil bezogen auf Ref.-Höhe

Legende Baualterskartierung

-  13. / 14. Jahrhundert
-  spätes 15. Jahrhundert (a)
-  um 1574 (a)
-  um 1750 (a, d, l)
-  Mitte 19. Jh. (u.a. 1846 (a))
-  um 1900
-  Mitte 20. Jahrhundert
-  21. Jahrhundert (2004 (a))
-  nicht datiert

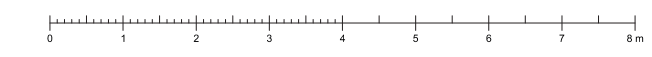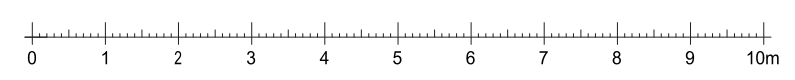

Auftraggeber Stadtbauamt Lauffen Rathausstraße 10 74348 Lauffen am Neckar		Bauaufnahme strebewerk, Riegler Läßle Partnerschaft Diplom-Ingenieure Reinsburgstraße 95, 70197 Stuttgart Tel.: 0711 - 66456912, www.strebewerk.de
Datum Juni 2015	Maßstab ca. 1 : 108	Nordheimer Straße 5 74348 Lauffen am Neckar
Verfasser Saele, Wannner	Genauigkeitsstufe 2 / 3	
Plannummer 09	Planformat DIN A3	Querschnitt Zwischenbau, Ansicht Nord Wohnhaus
Dateiname Lauffen_NordheimerStrasse5		

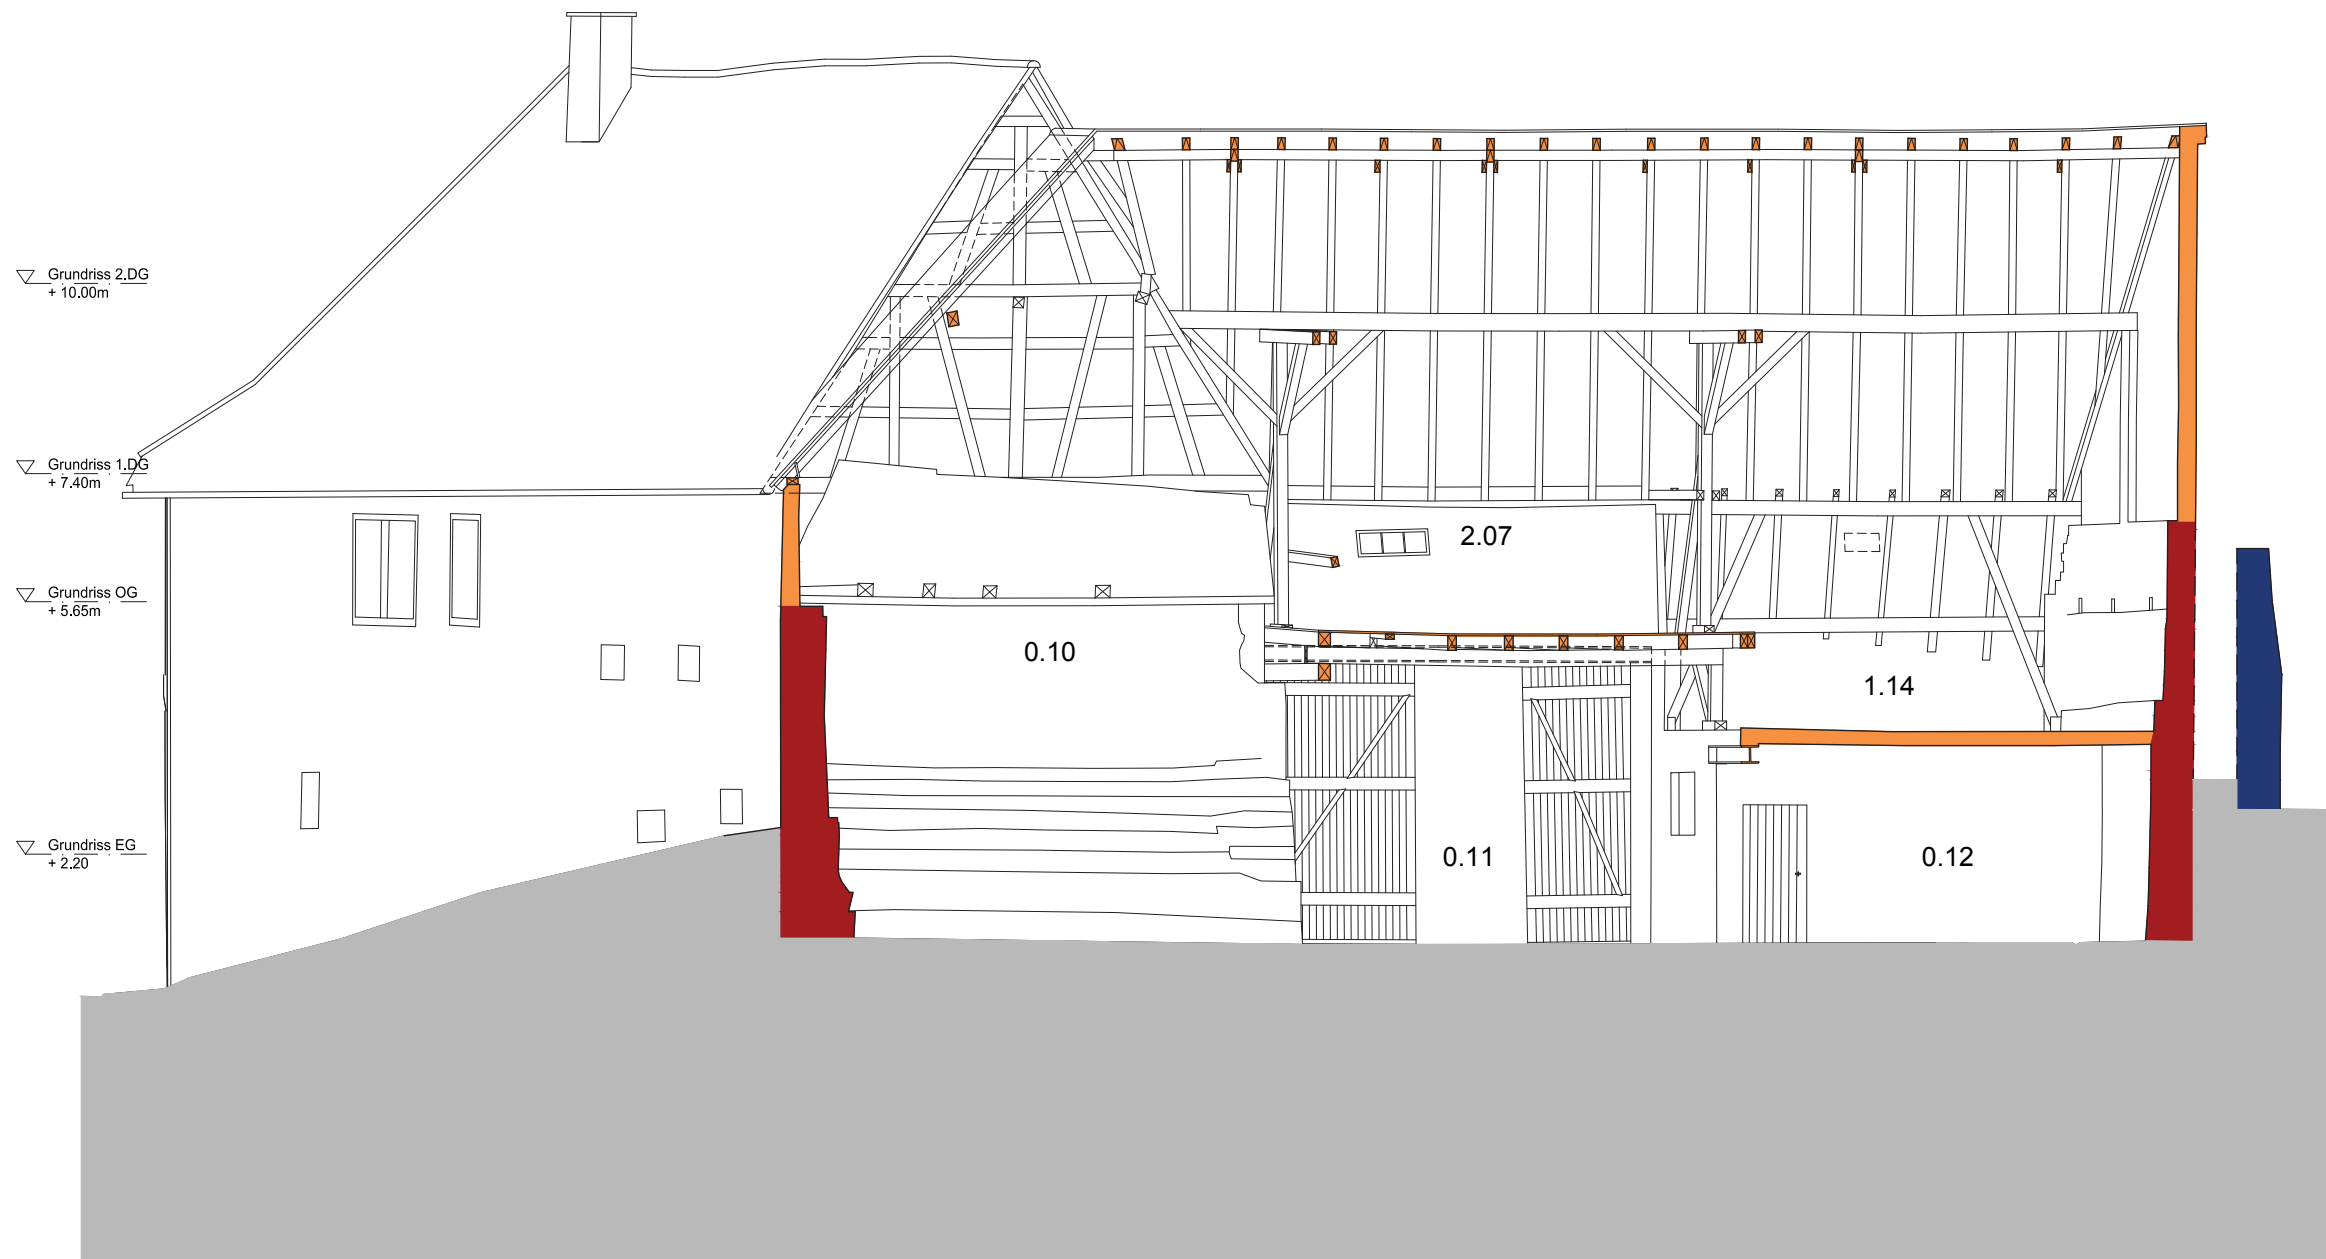

▽ Grundriss 2.DG
+ 10.00m

▽ Grundriss 1.DG
+ 7.40m

▽ Grundriss OG
+ 5.65m

▽ Grundriss EG
+ 2.20

▽ 15.00 m

▽ 12.50 m

▽ 10.00 m


▽ 7.50 m

▽ 5.00 m

▽ 2.50 m

▽ 0.00 m

▽ -2.50 m

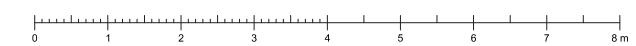

Legende

- ==== geschnittene Bauteile
- ==== ansichtige Bauteile
- - - verdeckte, ergänzte Bauteile
- - - untersichtige Bauteile
- ⊠ geschnittenes Bauteil (horizontal oder vertikal verlaufend)
- ⊠ geschnittenes Bauteil (schräg verlaufend)
- △ +0.00 UK - Bauteil bezogen auf Ref.-Höhe
- ▽ +0.00 OK - Bauteil bezogen auf Ref.-Höhe

Legende Baualterskartierung

- 13. / 14. Jahrhundert
- spätes 15. Jahrhundert (a)
- um 1574 (a)
- um 1750 (a, d, l)
- Mitte 19. Jh. (u.a. 1846 (a))
- um 1900
- Mitte 20. Jahrhundert
- 21. Jahrhundert (2004 (a))
- nicht datiert


Auftraggeber Stadtbauamt Lauffen Rathausstraße 10 74348 Lauffen am Neckar		Bauaufnahme strebewerk, Riegler Lämpfle Partnerschaft Dipl.-Ingenieure Reinsburgstraße 95, 70197 Stuttgart Tel.: 0711 - 66456912, www.strebewerk.de
Datum Juni 2015	Maßstab ca. 1 : 108	Nordheimer Straße 5 74348 Lauffen am Neckar
Verfasser Saele, Wanner	Genauigkeitsstufe 2 / 3	
Plannummer 14	Planformat DIN A3	Längsschnitt Scheune (Blick nach Süden)
Dateiname Lauffen_NordheimerStrasse5		

▽ Grundriss 2.DG
+ 10.00m

▽ Grundriss 1.DG
+ 7.40m

▽ Grundriss OG
+ 5.65m

▽ Grundriss EG
+ 2.20

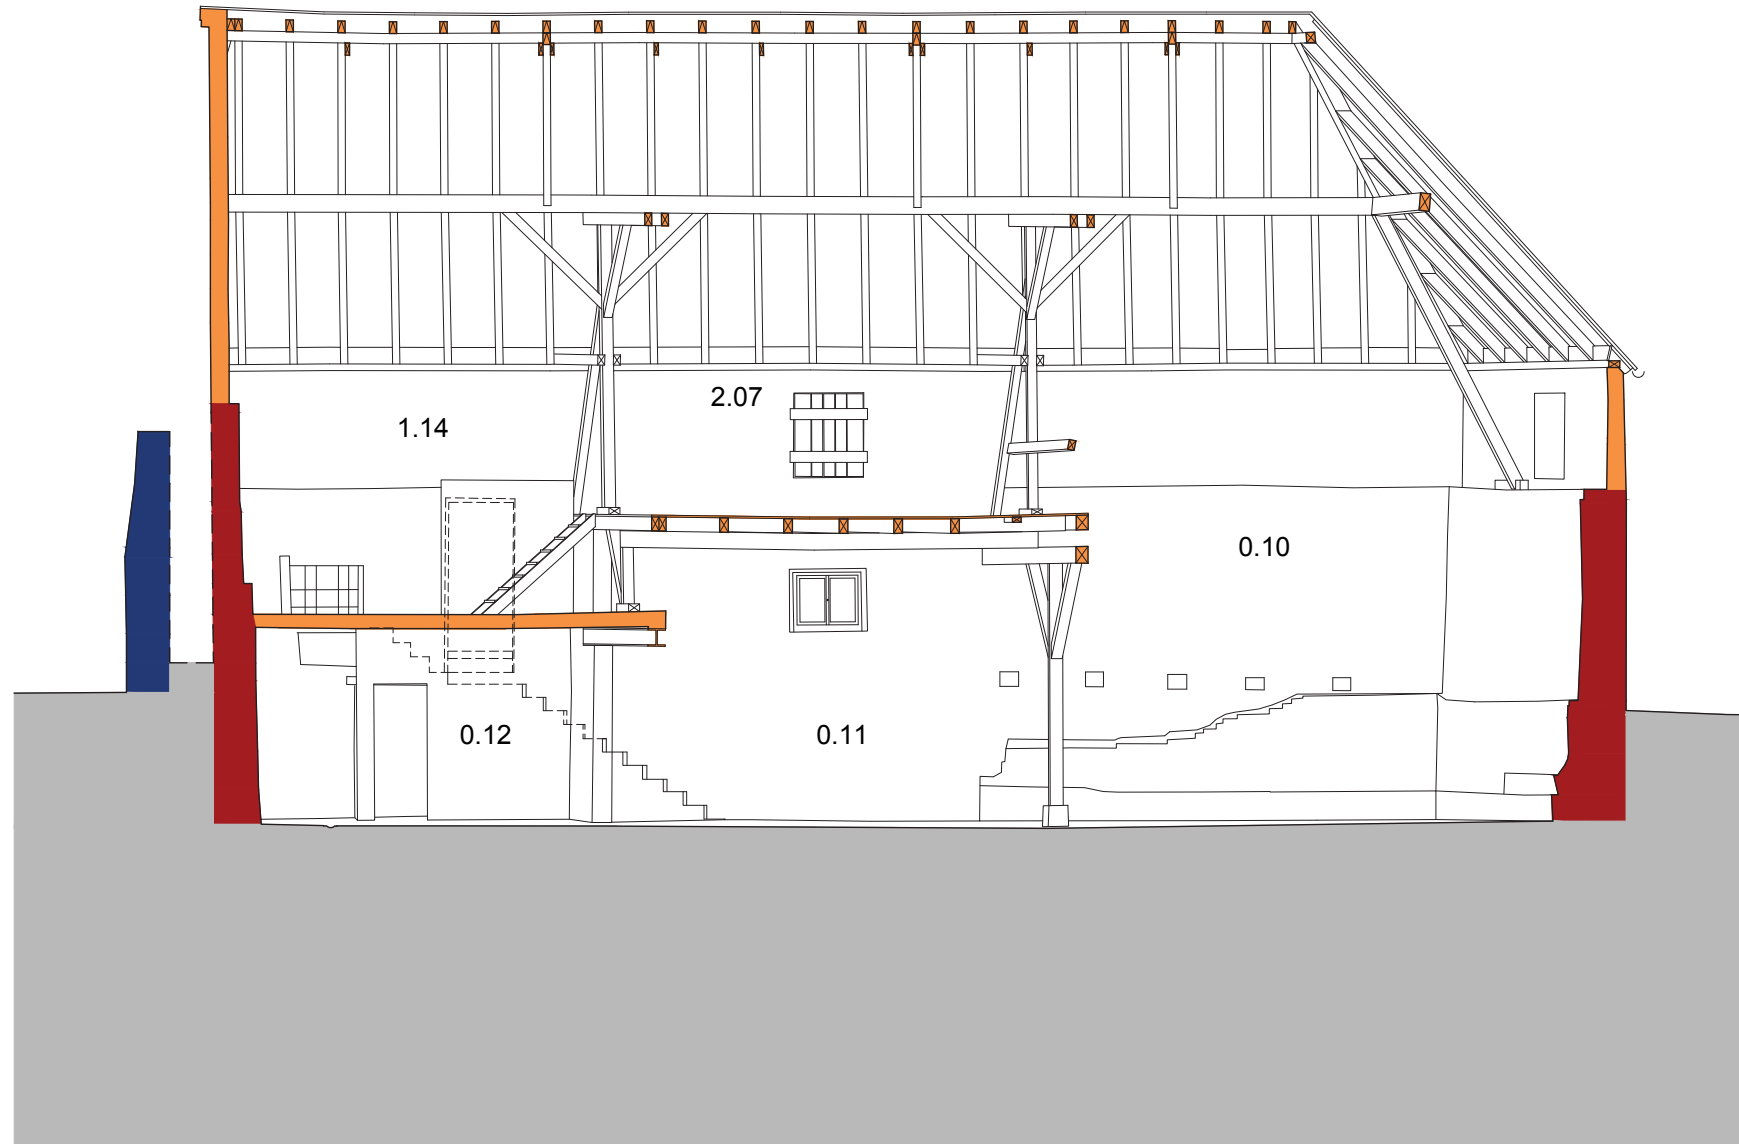

Legende

- ==== geschnittene Bauteile
- ==== ansichtige Bauteile
- - - verdeckte, ergänzte Bauteile
- - - untersichtige Bauteile
- ⊠ geschnittenes Bauteil (horizontal oder vertikal verlaufend)
- ⊠ geschnittenes Bauteil (schräg verlaufend)
- △ +0.00 UK - Bauteil bezogen auf Ref.-Höhe
- ▽ +0.00 OK - Bauteil bezogen auf Ref.-Höhe

Legende Baualterskartierung

- 13. / 14. Jahrhundert
- spätes 15. Jahrhundert (a)
- um 1574 (a)
- um 1750 (a, d, l)
- Mitte 19. Jh. (u.a. 1846 (a))
- um 1900
- Mitte 20. Jahrhundert
- 21. Jahrhundert (2004 (a))
- nicht datiert

▽ 15.00 m

▽ 12.50 m

▽ 10.00 m


▽ 7.50 m

▽ 5.00 m

▽ 2.50 m

▽ 0.00 m

▽ -2.50 m

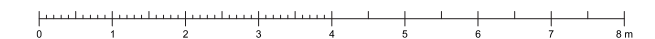

Auftraggeber Stadtbauamt Lauffen Rathausstraße 10 74348 Lauffen am Neckar		Bauaufnahme strebewerk, Riegler Läßle Partnerschaft Diplom-Ingenieure Reinsburgstraße 95, 70197 Stuttgart Tel. 0711 - 66456912, www.strebewerk.de
Datum Juni 2015	Maßstab ca. 1 : 108	Nordheimer Straße 5 74348 Lauffen am Neckar
Verfasser Saele, Wanner	Genauigkeitsstufe 2 / 3	
Plannummer 15	Planformat DIN A3	Längsschnitt Scheune (Blick nach Norden)
Dateiname Lauffen_NordheimerStrasse5		