



Anschluß Plan 8

Anschluß Plan 10

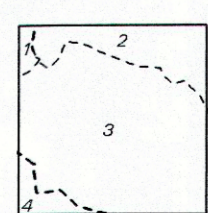

Kreis	Gemeinde	Gemarkung	Flur
1 Heilbronn	Brackenheim	0880 Meinsheim	1
2 Heilbronn	Lauffen am Neckar	0865 Lauffen	
3 Ludwigsburg	Kirchheim am Neckar	0970 Kirchheim	
4 Ludwigsburg	Bönnigheim	0977 Hohenstein	

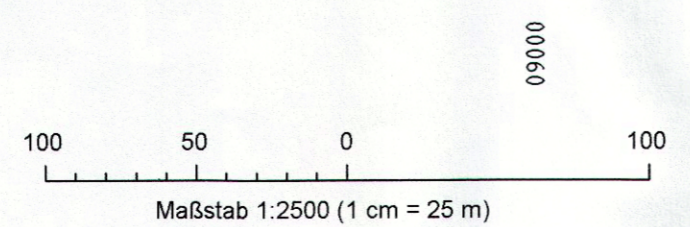

LfU-Nr. 23	Wasserschutzgebiet „Lauffener Schlinge“	Anlage 5.9
<b>Landratsamt Heilbronn</b> <b>Umweltschutzamt</b>		
<b>Maßstab 1 : 2500</b>		<b>Flurkarte NO 5305</b>
<b>Legende</b> 		Anlage 5.9 der Verordnung vom ... zum Schutz des Grundwassers im Einzugsgebiet der Grundwassererfassung „Lauffener Schlinge“ der Stadt Brackenheim auf Gemarkung Lauffen, Flur 1 Dorf der Stadt Lauffen am Neckar.
Planfertiger Ingenieurbüro für Vermessung und Planung <b>HERMANN KOCH</b> Öffentlich bestellter Vermessungsingenieur		
Neckargartacher Straße 94 74080 Heilbronn-Böckingen Tel. 07131 / 58 23 00 Fax 07131 / 58 23 0-26 info@vermessung-koch.de		goz.  Czernuska Landrat