ZOLL
ARCHITEKTEN
STADTPLANER

ZOLL ARCHITEKTEN
STADTPLANER GMBH
MARKELSHEIMER STRASSE 60
70435 STUTTGART
FON +49 (0)711 870 512-0
FAX +49(0)711 870 512-10
ZOLL-ARCHITEKTEN.DE
MAIL@ZOLL-ARCHITEKTEN.DE

LAUFFEN AM NECKAR | VORHABEN UND ERSCHLIESSUNGSPLAN "SÜDÖSTLICHE MÜHLTORSTRASSE" | 23.04.2024

PLAN 01 | LAGEPLAN | M 1:500

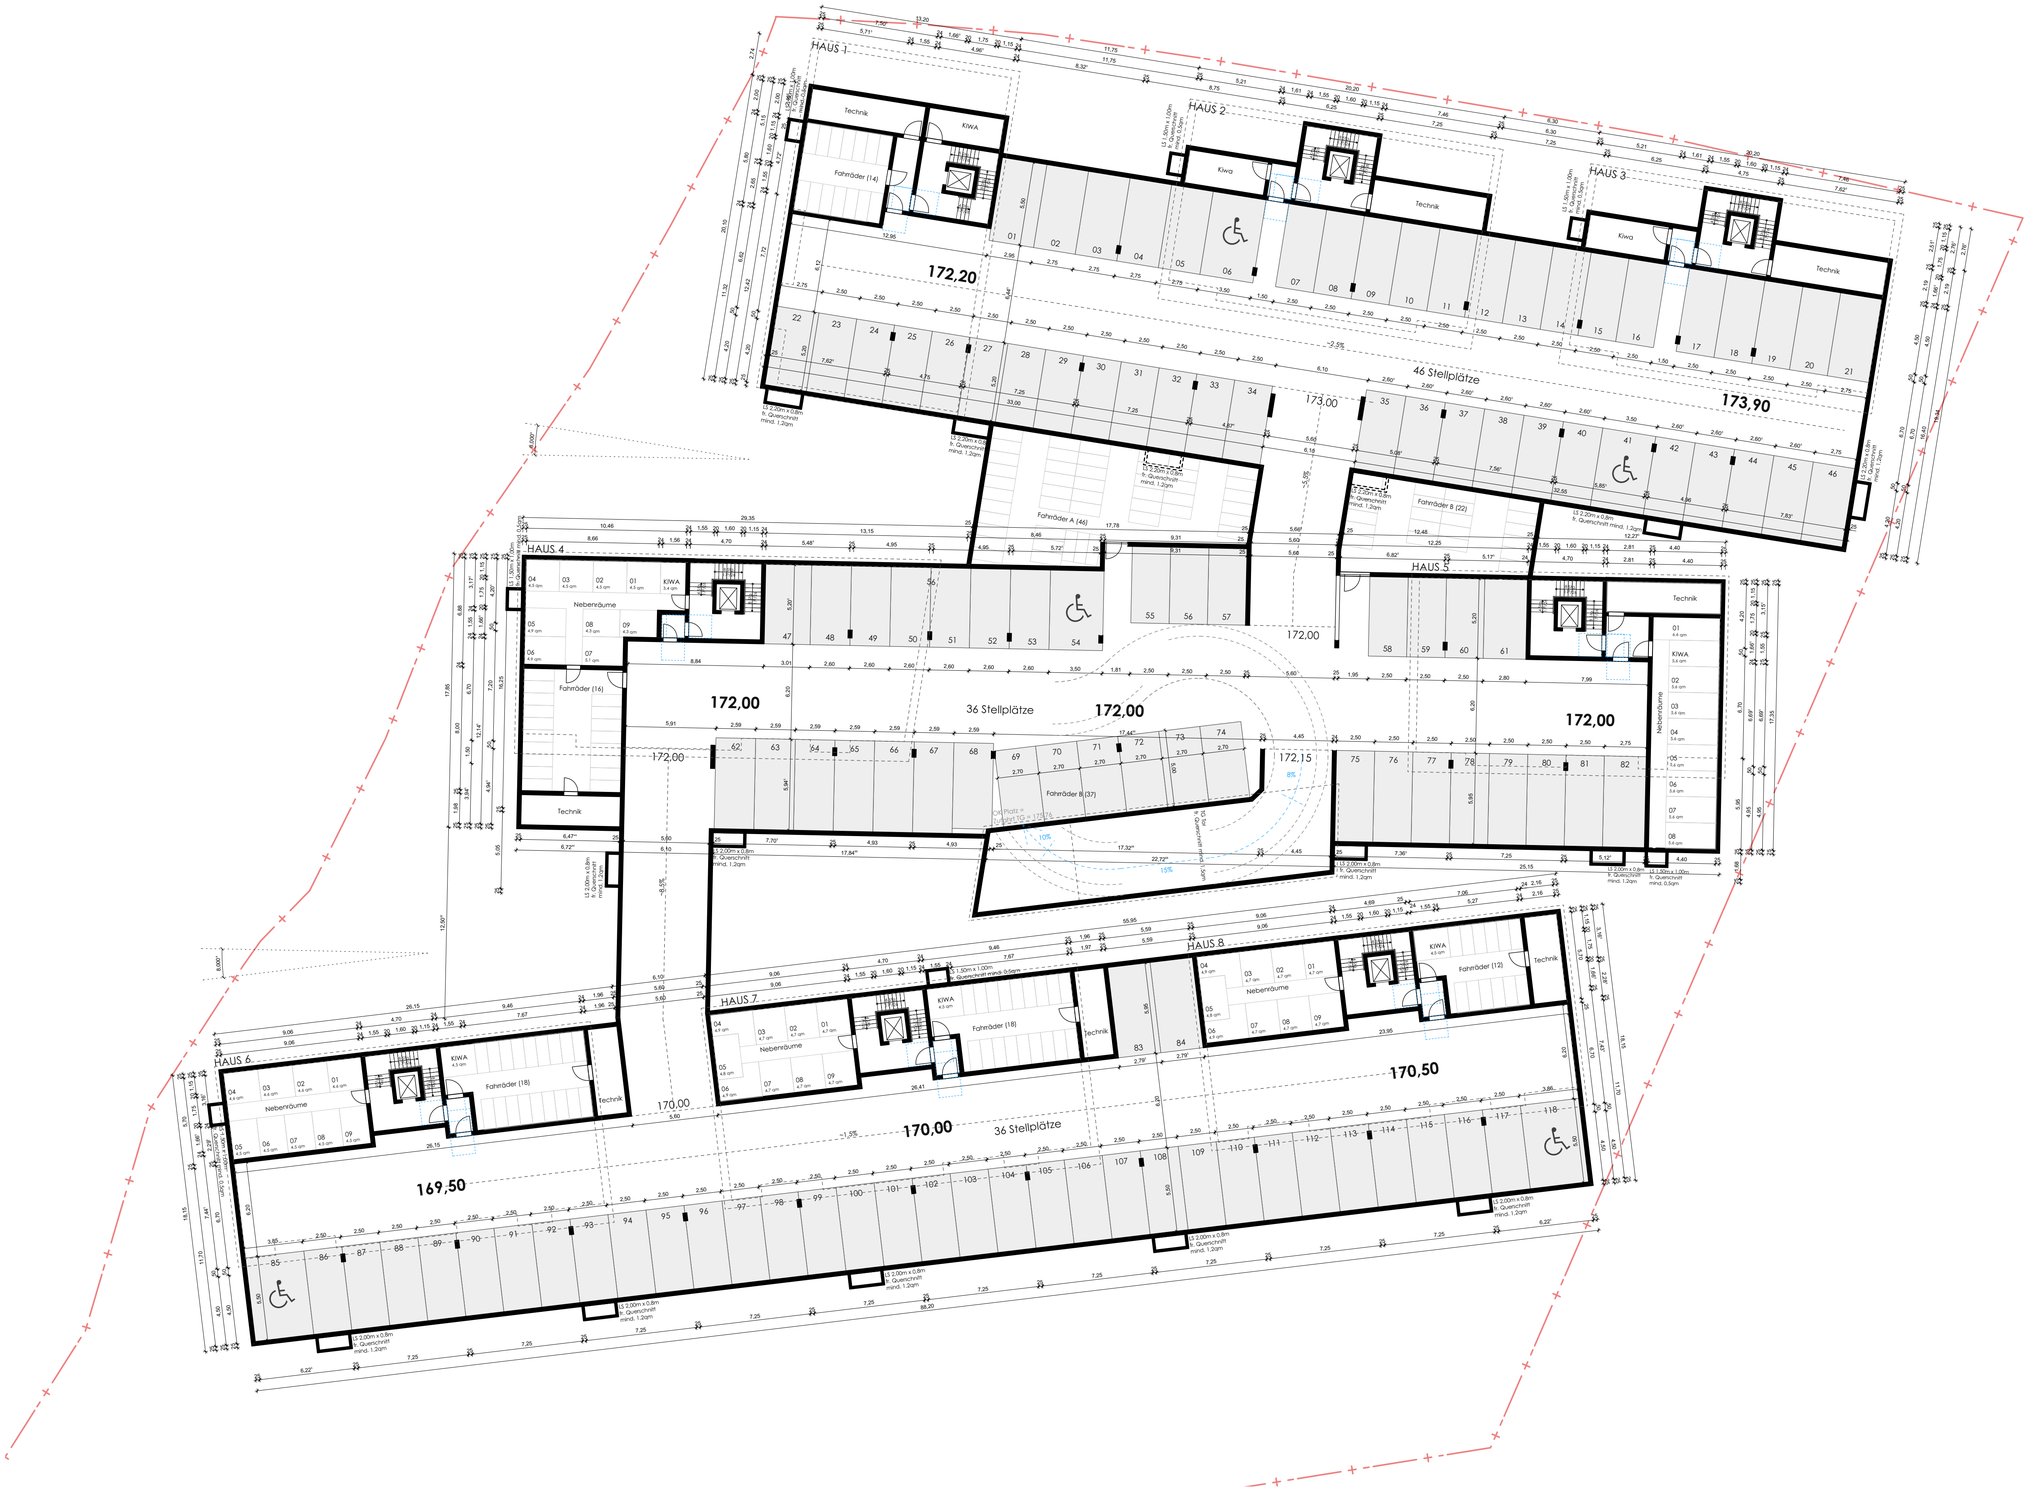

LAUFFEN AM NECKAR | VORHABEN UND ERSCHLIESSUNGSPLAN "SÜDÖSTLICHE MÜHLTORSTRASSE" | 23.04.2024

PLAN 02 | GRUNDRISS TIEFGARAGE | M 1:200

ZOLL
ARCHITEKTEN
STADTPLANER

ZOLL ARCHITEKTEN
STADTPLANER GMBH

MARKELSHEIMER STRASSE 60
70435 STUTTGART

FON +49 (0)711 870 5120
FAX +49(0)711870 5121-0

ZOLL-ARCHITEKTEN.DE
MAIL@ZOLL-ARCHITEKTEN.DE

ZOLL
ARCHITEKTEN
STADTPLANER

ZOLL ARCHITEKTEN
STADTPLANER GMBH
MARKRIESHEIMER STRASSE 60
70435 STUTTGART
FON +49 (0)711 870 51 20
FAX +49(0)711870 51 21 0
ZOLL-ARCHITEKTEN.DE
MAIL@ZOLL-ARCHITEKTEN.DE

LAUFFEN AM NECKAR | VORHABEN UND ERSCHLIESSUNGSPLAN "SÜDÖSTLICHE MÜHLTORSTRASSE" | 23.04.2024

PLAN 03 | GRUNDRISS GARTENGESCHOSS HAUS 1-3 + ERDGESCHOSS HAUS 4-8 | M 1:200

ZOLL
ARCHITEKTEN
STADTPLANER

ZOLL ARCHITEKTEN
STADTPLANER GMBH
MARKRISTHEIMER STRASSE 60
70435 STUTTGART
FON +49 (0)711 870 51 20
FAX +49(0)711 870 51 2-10
ZOLL-ARCHITEKTEN.DE
MAIL@ZOLL-ARCHITEKTEN.DE

LAUFFEN AM NECKAR | VORHABEN UND ERSCHLIESSUNGSPLAN "SÜDÖSTLICHE MÜHLTORSTRASSE" | 23.04.2024

PLAN 04 | GRUNDRISS ERDGESCHOSS HAUS 1-3 + 1. OBERGESCHOSS HAUS 4-8 | M 1:200

ZOLL
ARCHITEKTEN
STADTPLANER

ZOLL ARCHITEKTEN
STADTPLANER GMBH
MARKELSHEIMER STRASSE 60
70435 STUTTGART
FON +49 (0)711 870 5120
FAX +49(0)711870512-10
ZOLL-ARCHITEKTEN.DE
MAIL@ZOLL-ARCHITEKTEN.DE

LAUFFEN AM NECKAR | VORHABEN UND ERSCHLIESSUNGSPLAN "SÜDÖSTLICHE MÜHLTORSTRASSE" | 23.04.2024

PLAN 05 | GRUNDRISS 1. OBERGESCHOSS HAUS 1-3 + DACHGESCHOSS HAUS 4-8 | M 1:200

ZOLL
ARCHITEKTEN
STADTPLANER

ZOLL ARCHITEKTEN
STADTPLANER GMBH
MARKELSHEIMER STRASSE 60
70435 STUTTGART
FON +49 (0)711 870 512-0
FAX +49(0)711 870 512-10
ZOLL-ARCHITEKTEN.DE
MAIL@ZOLL-ARCHITEKTEN.DE

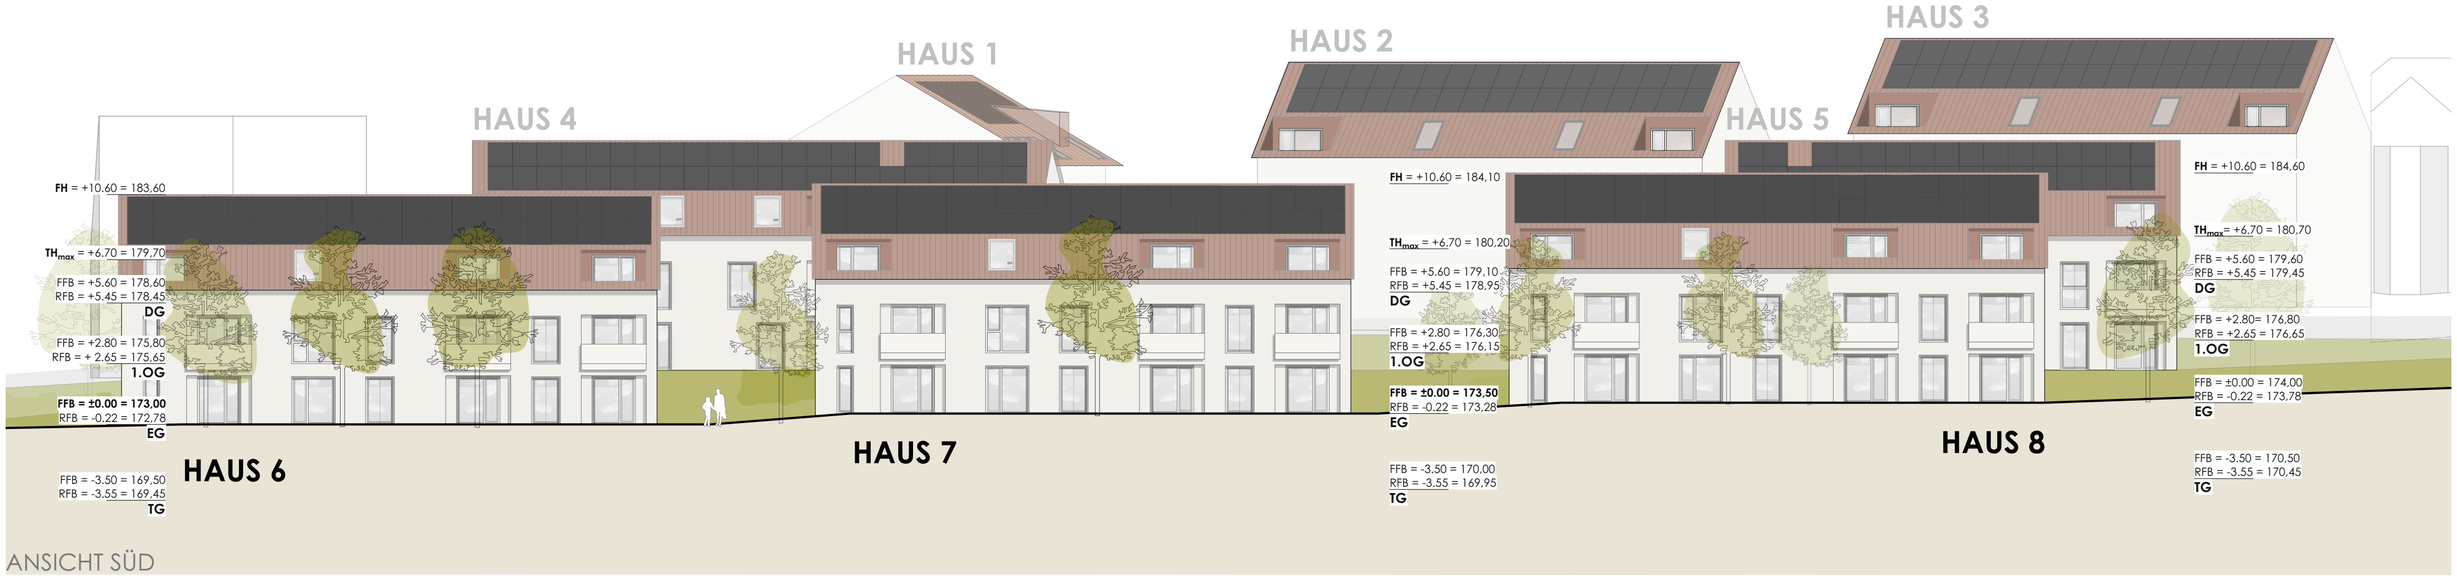

ANSICHT SÜD

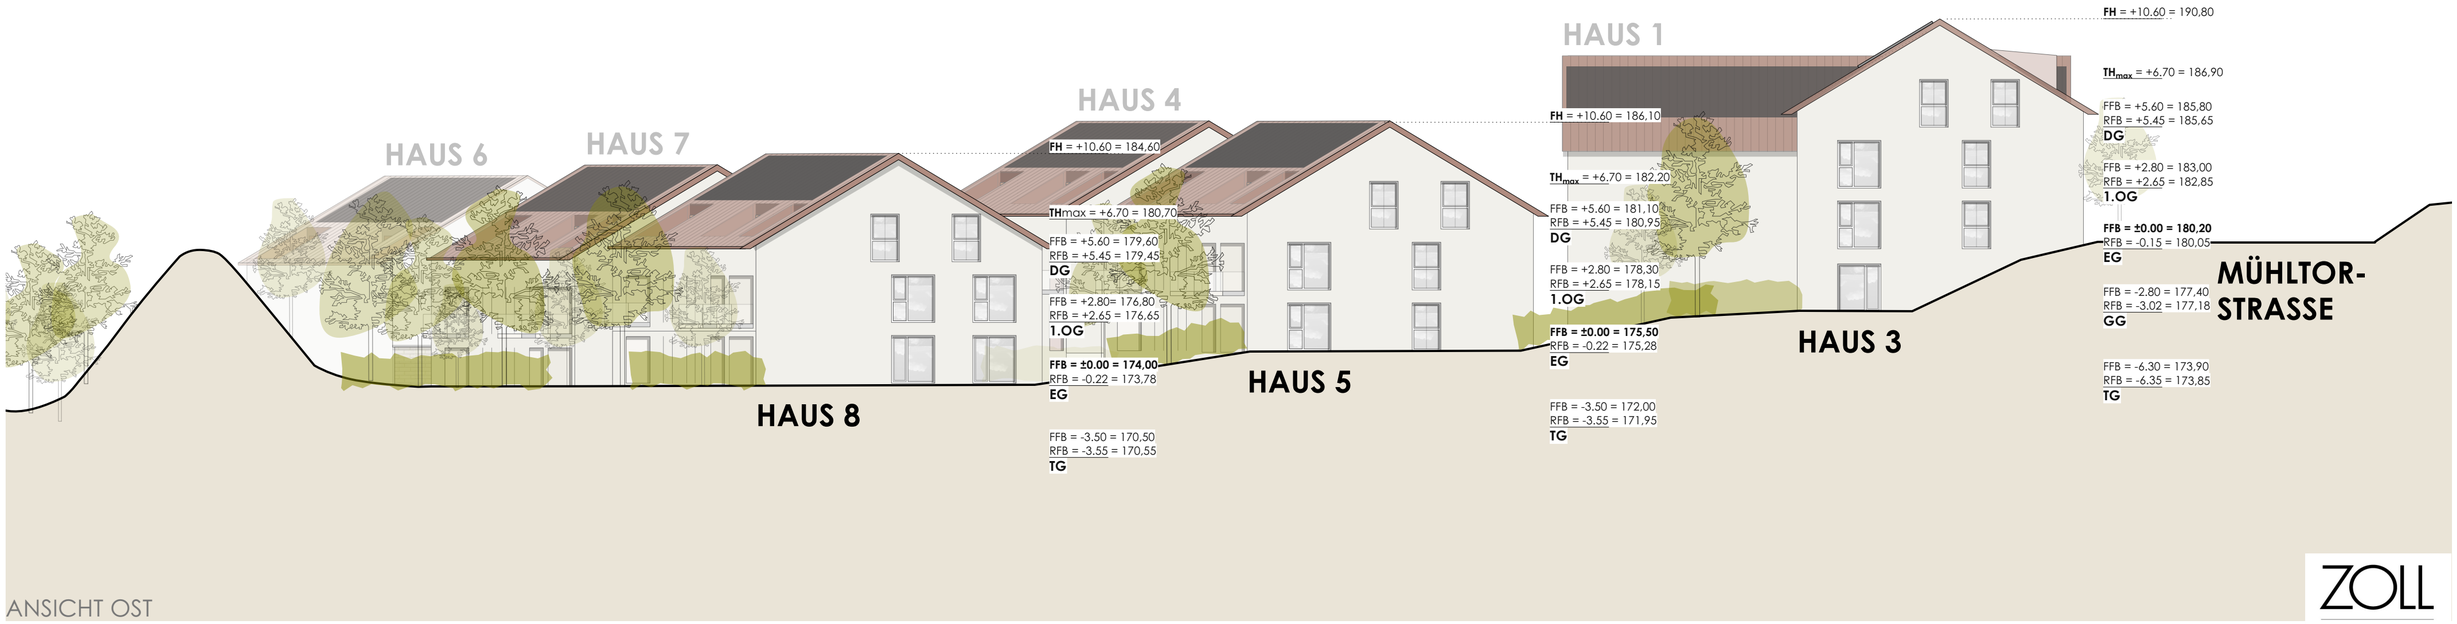

ANSICHT OST

ZOLL
ARCHITEKTEN
STADTPLANER

ZOLL ARCHITEKTEN
STADTPLANER GMBH
MARKELSHEIMER STRASSE 60
70435 STUTTGART
FON +49 (0)711 870 512-0
FAX +49 (0)711 870 512-10
ZOLL-ARCHITEKTEN.DE
MAIL@ZOLL-ARCHITEKTEN.DE

LAUFFEN AM NECKAR | VORHABEN UND ERSCHLIESSUNGSPLAN "SÜDÖSTLICHE MÜHLTORSTRASSE" | 23.04.2024

PLAN 07 | ANSICHT SÜD + OST | M 1 :200

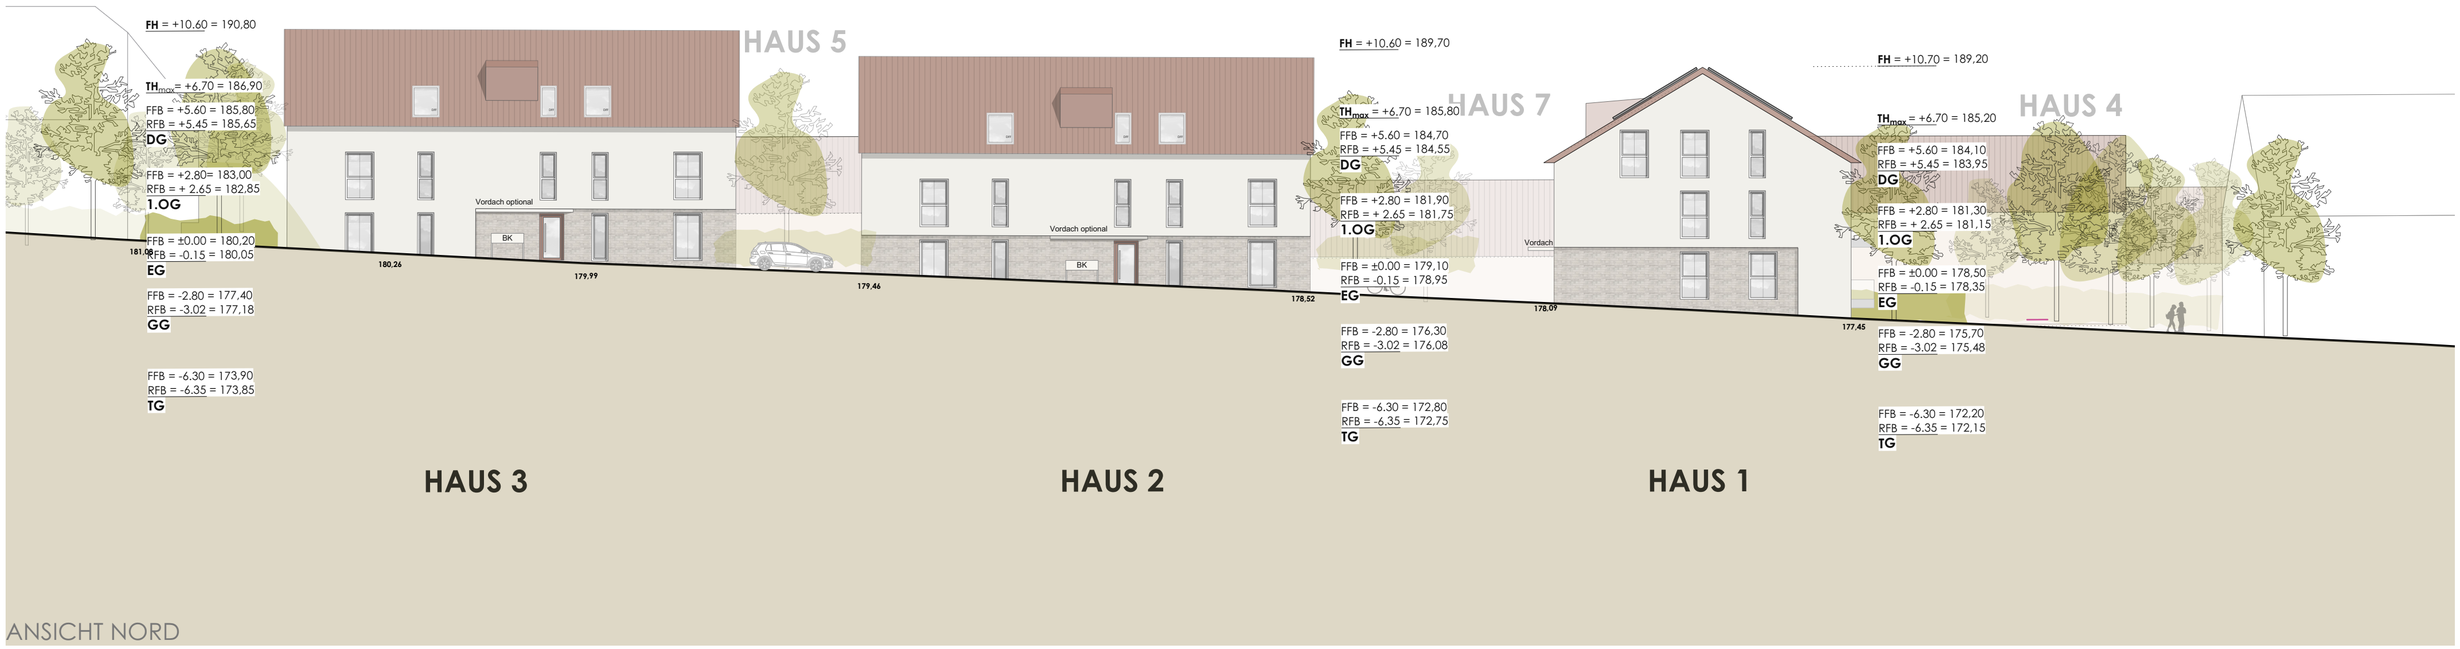

ANSICHT NORD

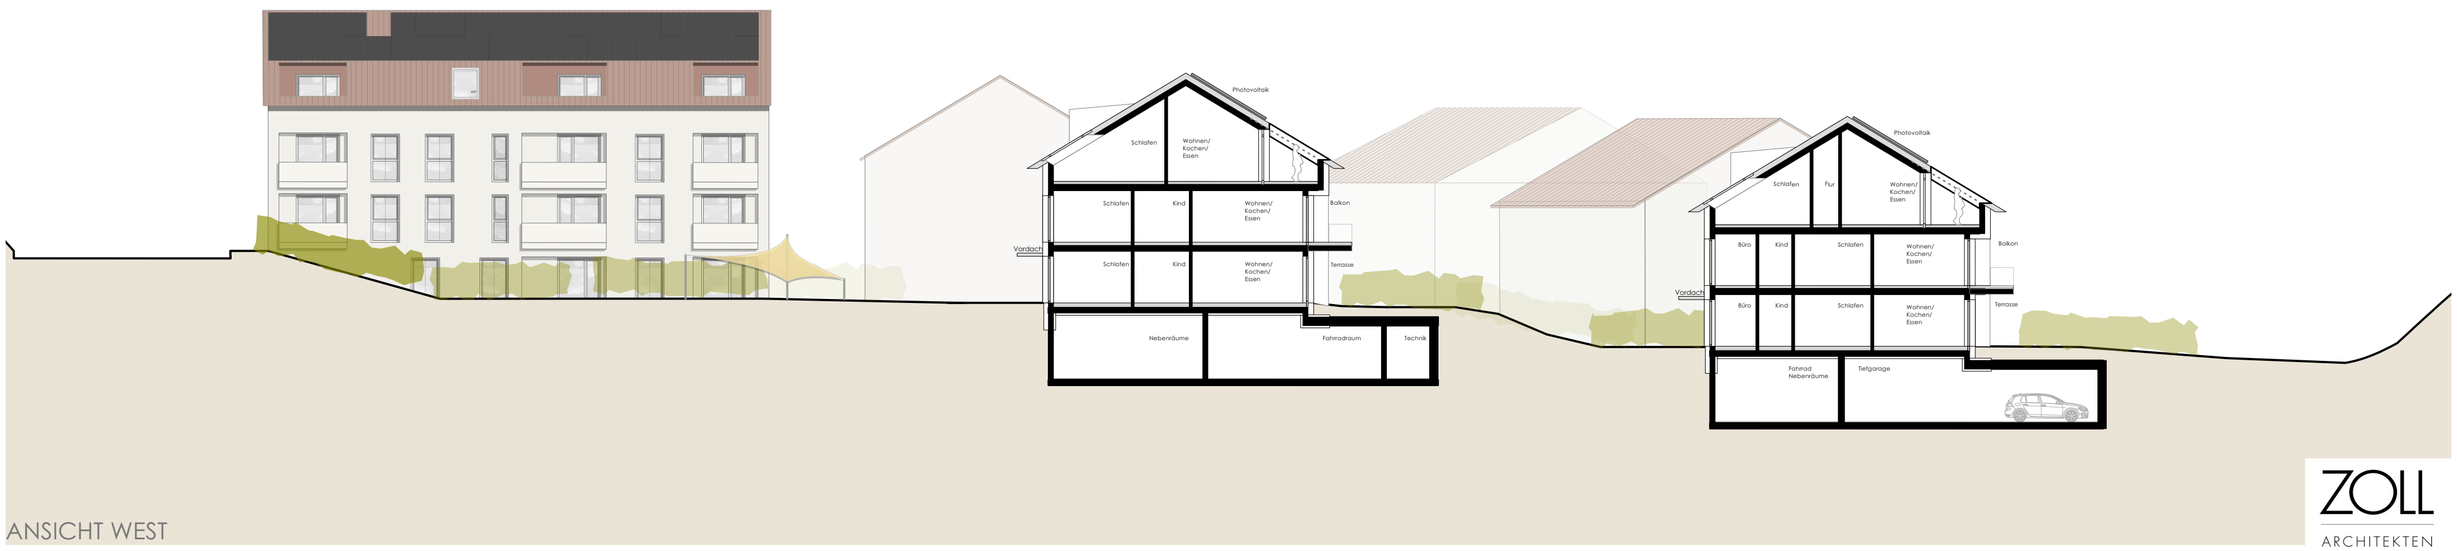

ANSICHT WEST

ZOLL
ARCHITEKTEN
STADTPLANER

ZOLL ARCHITEKTEN
STADTPLANER GMBH
MARKELSHEIMER STRASSE 60
70435 STUTTGART
FON +49 (0)711 870 512-0
FAX +49 (0)711 870 512-10
ZOLL-ARCHITEKTEN.DE
MAIL@ZOLL-ARCHITEKTEN.DE

LAUFFEN AM NECKAR | VORHABEN UND ERSCHLIESSUNGSPLAN "SÜDÖSTLICHE MÜHLTORSTRASSE" | 23.04.2024

PLAN 08 | ANSICHT NORD + WEST | M 1 :200

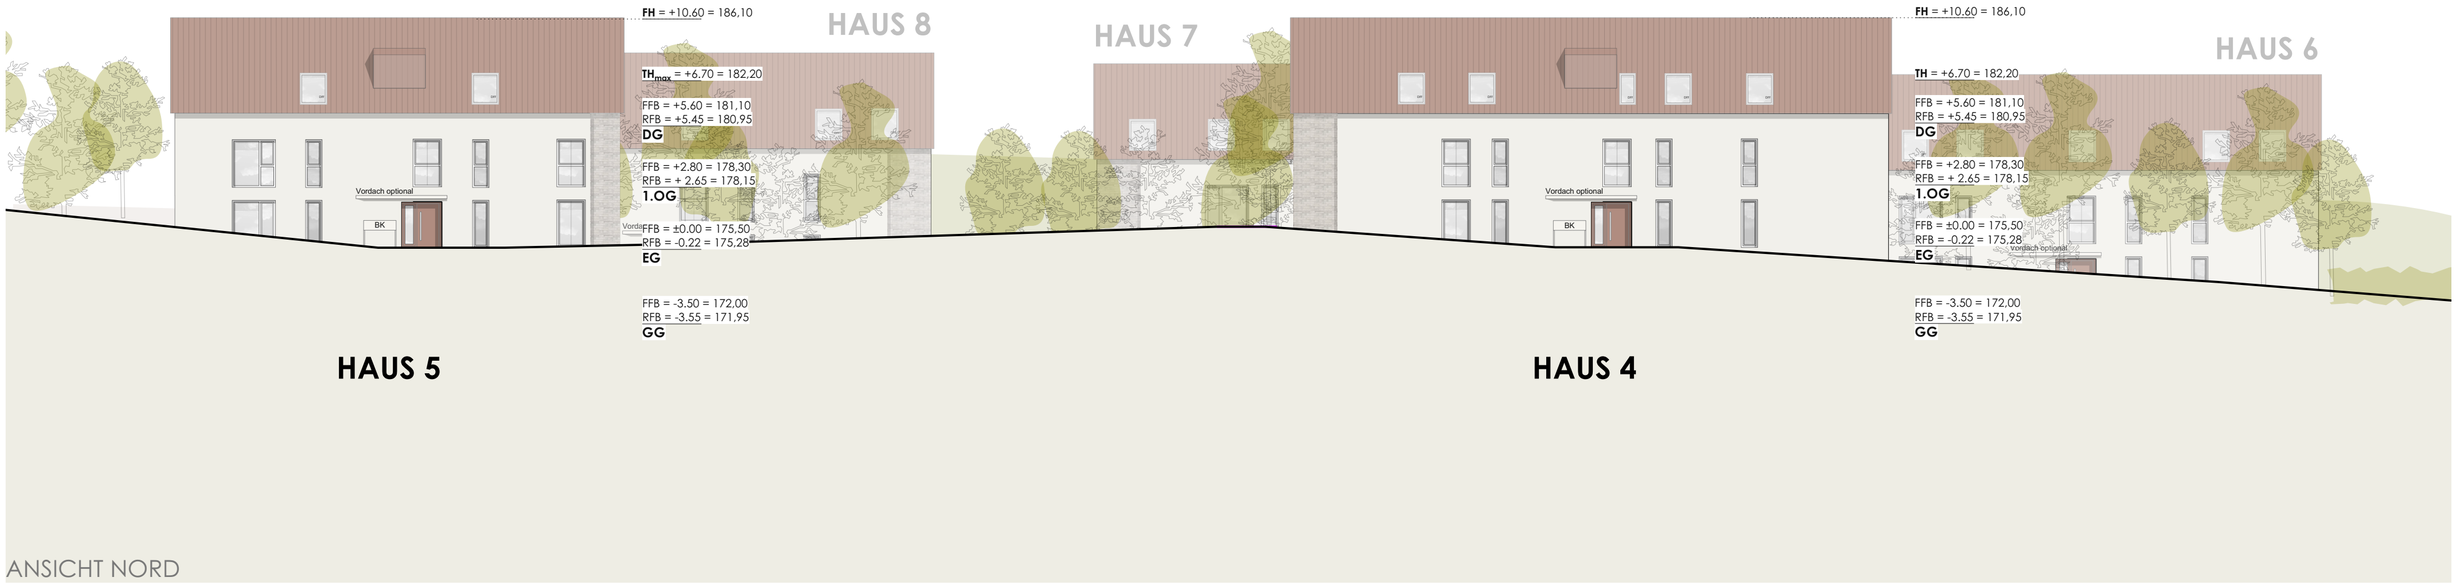

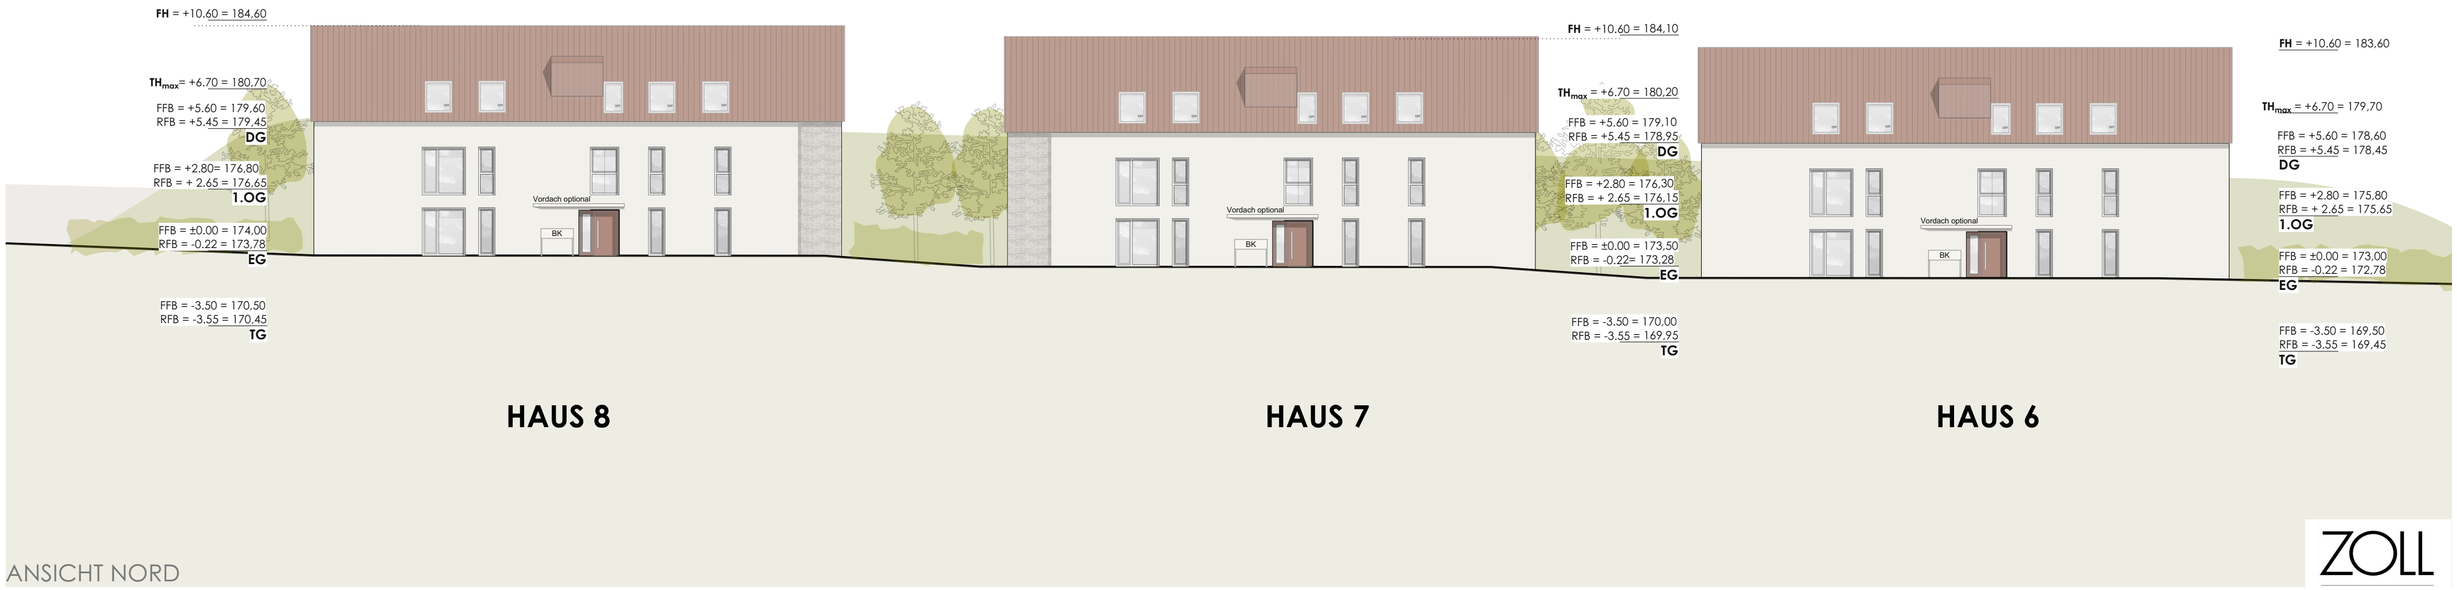

ZOLL
ARCHITEKTEN
STADTPLANER

ZOLL ARCHITEKTEN
STADTPLANER GMBH
MARKELSHEIMER STRASSE 60
70435 STUTTGART
FON +49 (0)711 870 512-0
FAX +49(0)711 870 512-10
ZOLL-ARCHITEKTEN.DE
MAIL@ZOLL-ARCHITEKTEN.DE

LAUFFEN AM NECKAR | VORHABEN UND ERSCHLIESSUNGSPLAN "SÜDÖSTLICHE MÜHLTORSTRASSE" | 23.04.2024

PLAN 09 | ANSICHTEN NORD HAUS 4-8 | M 1 :200

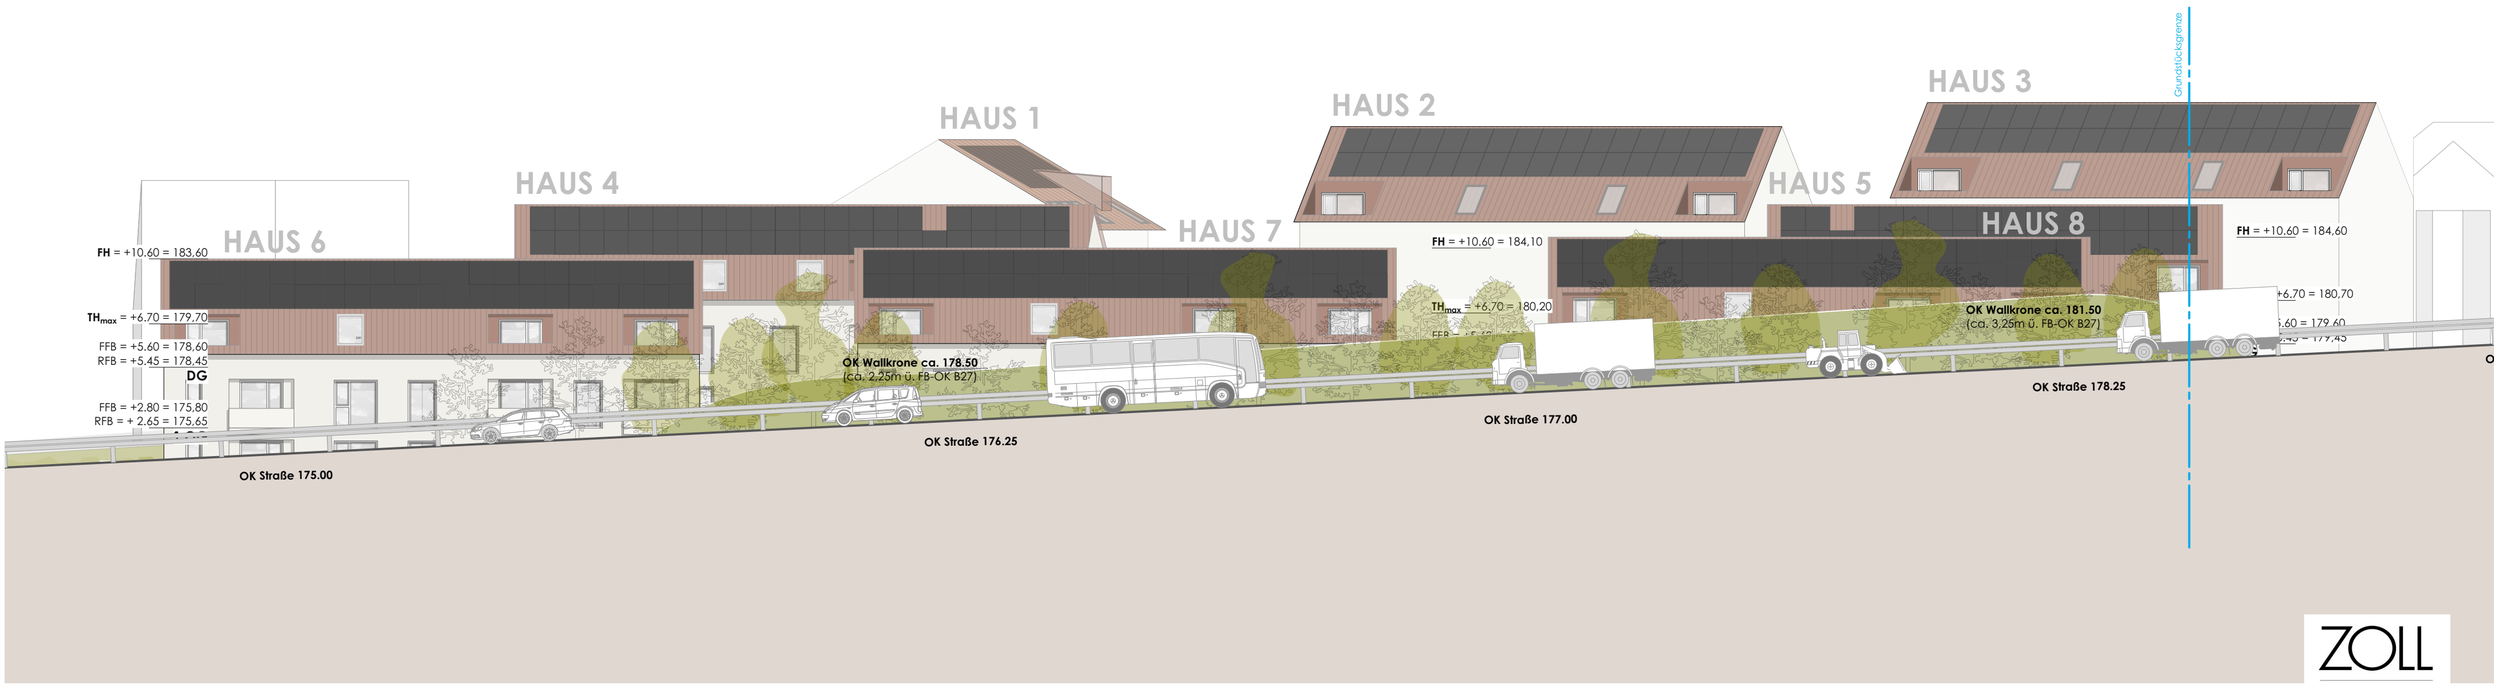

ZOLL
ARCHITEKTEN
STADTPLANER

ZOLL ARCHITEKTEN
STADTPLANER GMBH
MARKELSHEIMER STRASSE 60
70435 STUTTGART
FON +49 (0)711 870 512-0
FAX +49 (0)711 870 512-10
ZOLL-ARCHITEKTEN.DE
MAIL@ZOLL-ARCHITEKTEN.DE

LAUFFEN AM NECKAR | VORHABEN UND ERSCHLIESSUNGSPLAN "SÜDÖSTLICHE MÜHLTORSTRASSE" | 23.04.2024

PLAN 10 | ABWICKLUNG SÜD B27 | LÄRMSCHUTZWALL 2,25m bis 3,25m über FB-OK B27 | M 1 :200

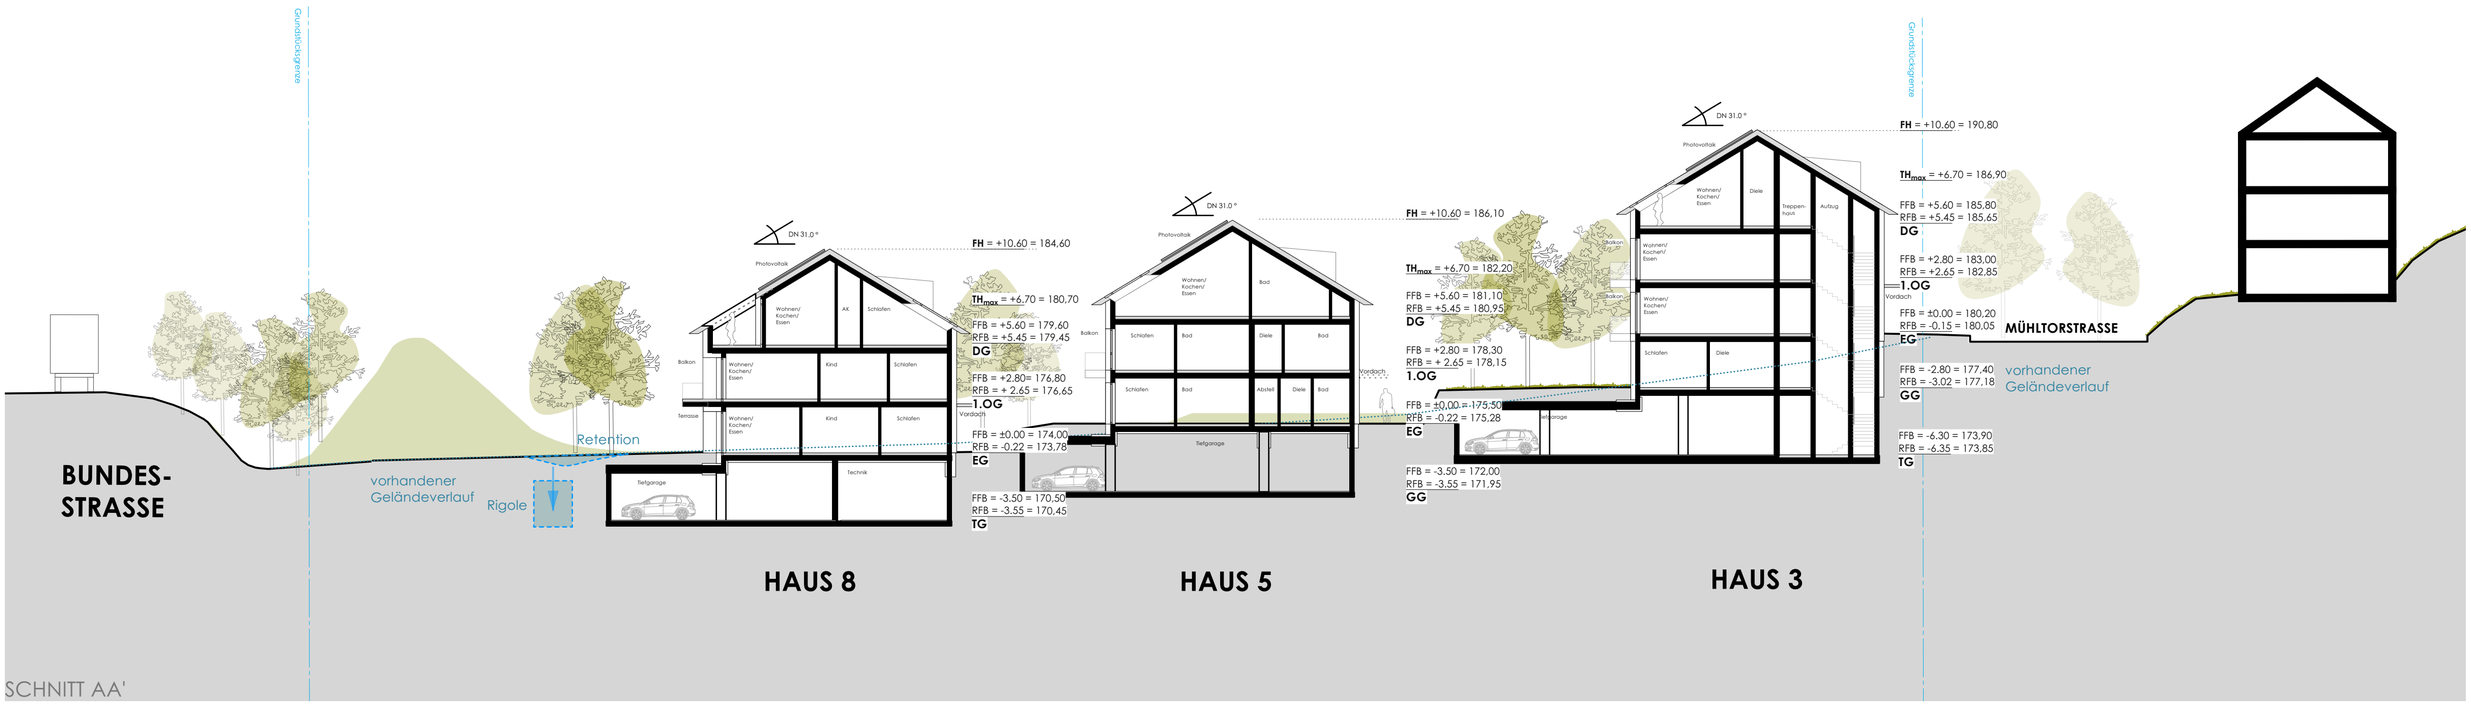

SCHNITT AA'

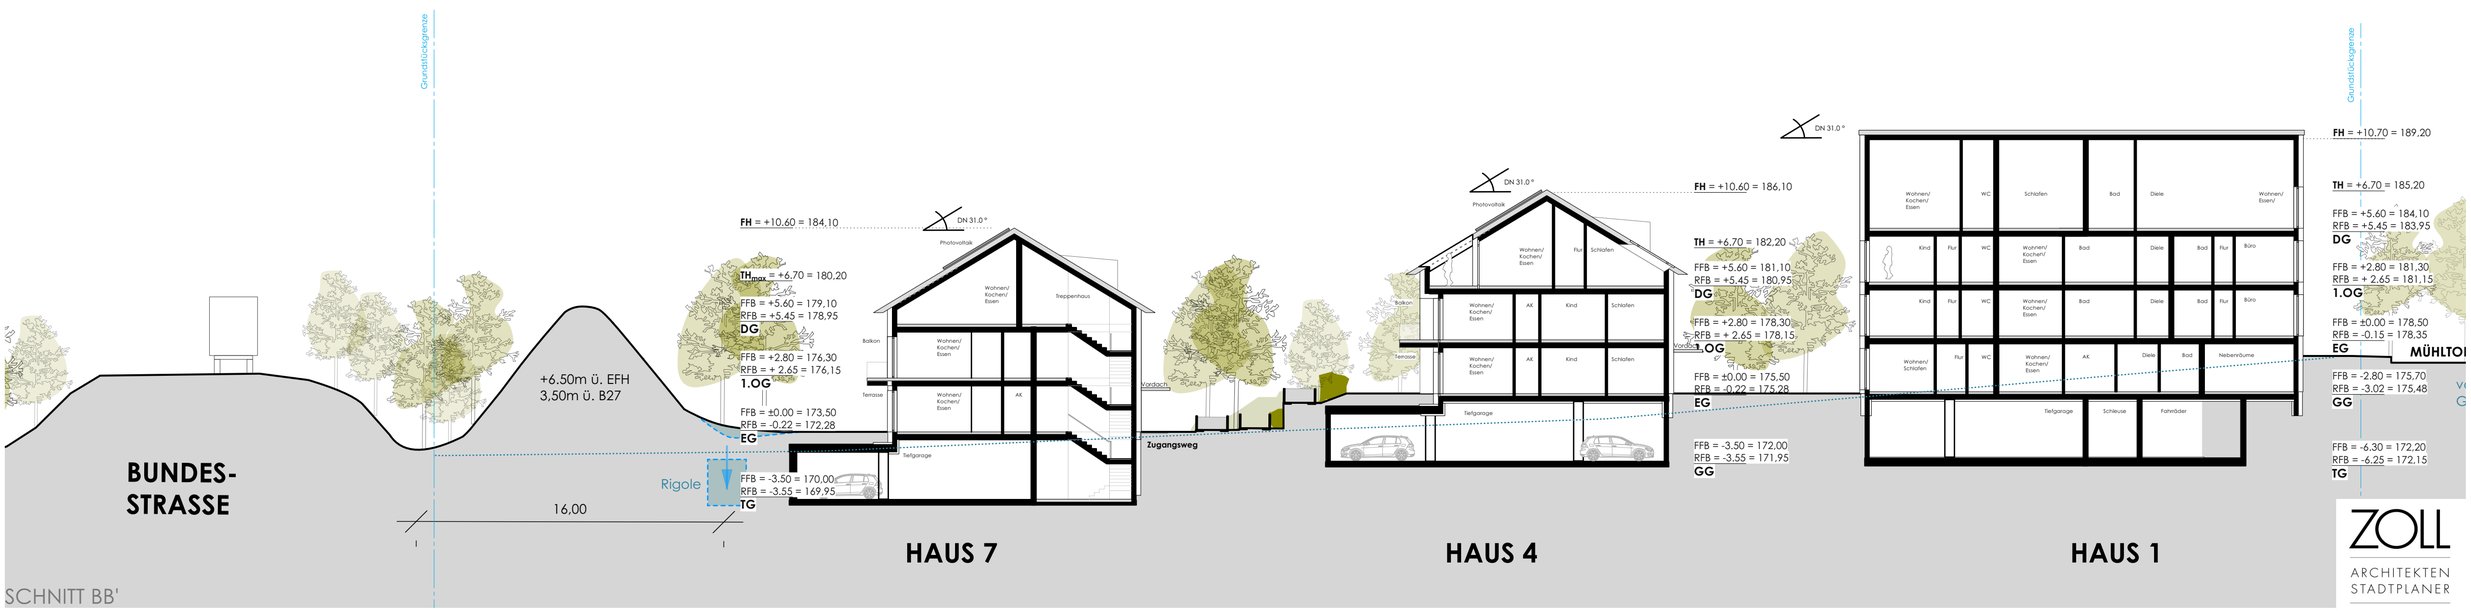

SCHNITT BB'

LAUFFEN AM NECKAR | VORHABEN UND ERSCHLIESSUNGSPLAN "SÜDÖSTLICHE MÜHLTORSTRASSE" | 23.04.2024

PLAN 11 | SCHNITTE | SCHNITT AA' + BB' | M 1 :200

ZOLL
ARCHITEKTEN
STADTPLANER

ZOLL ARCHITEKTEN
STADTPLANER GMBH
MARKELSHEIMER STRASSE 60
70435 STUTTGART
FON +49 (0)711 870 5120
FAX +49(0)711870512-10
ZOLL-ARCHITEKTEN.DE
MAIL@ZOLL-ARCHITEKTEN.DE

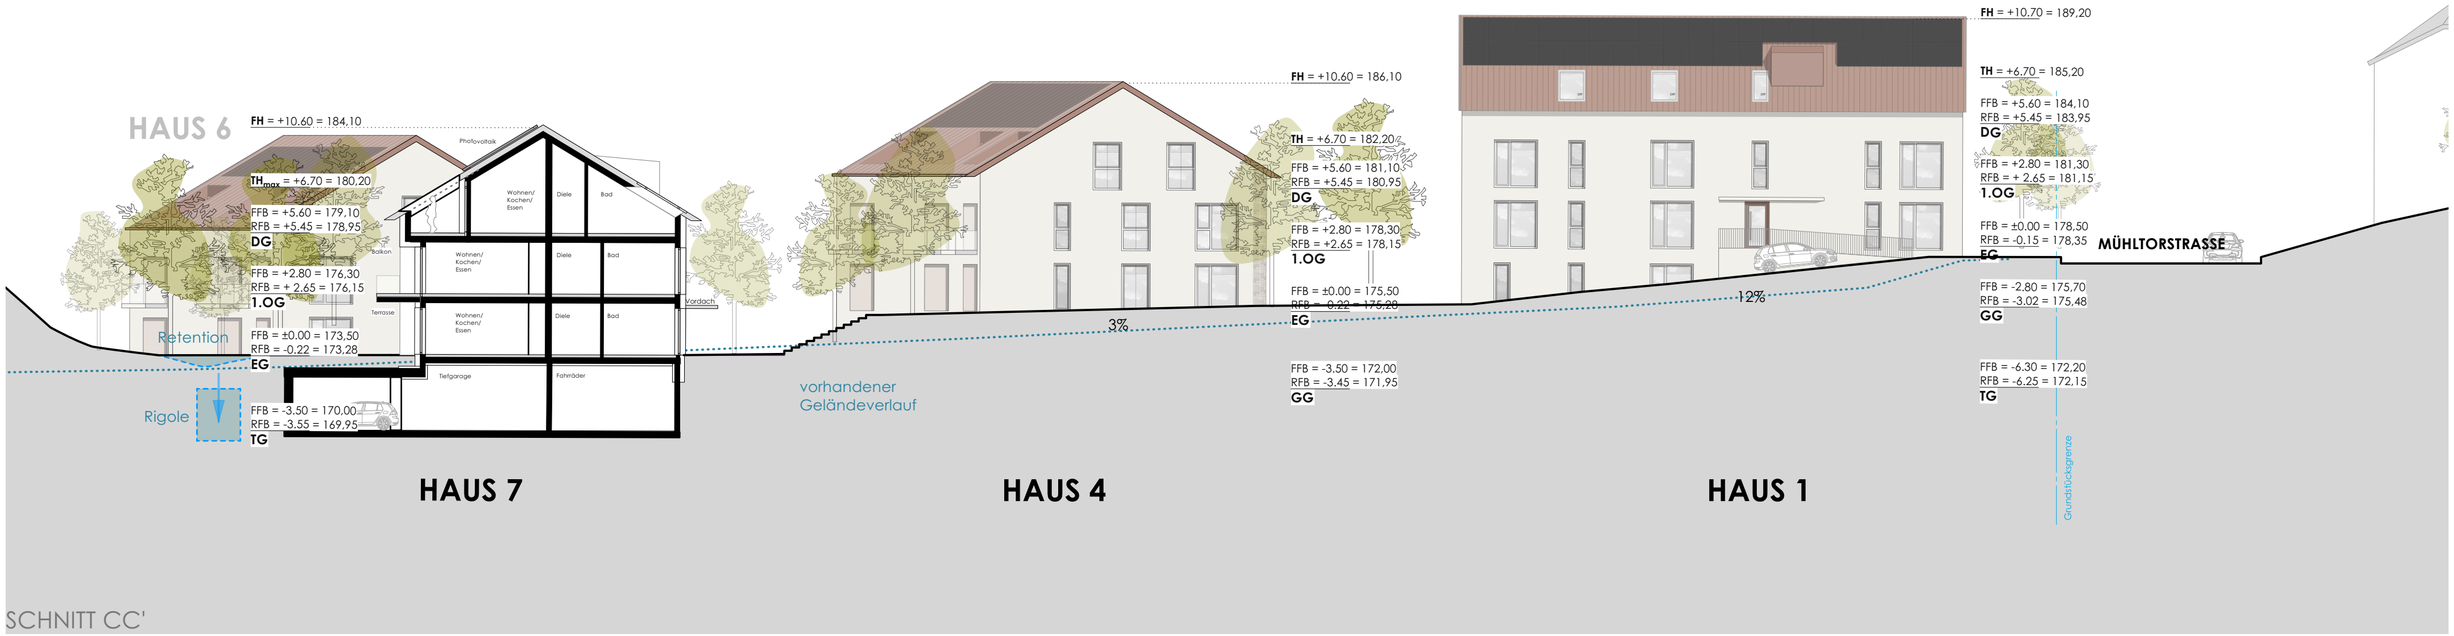

SCHNITT CC'

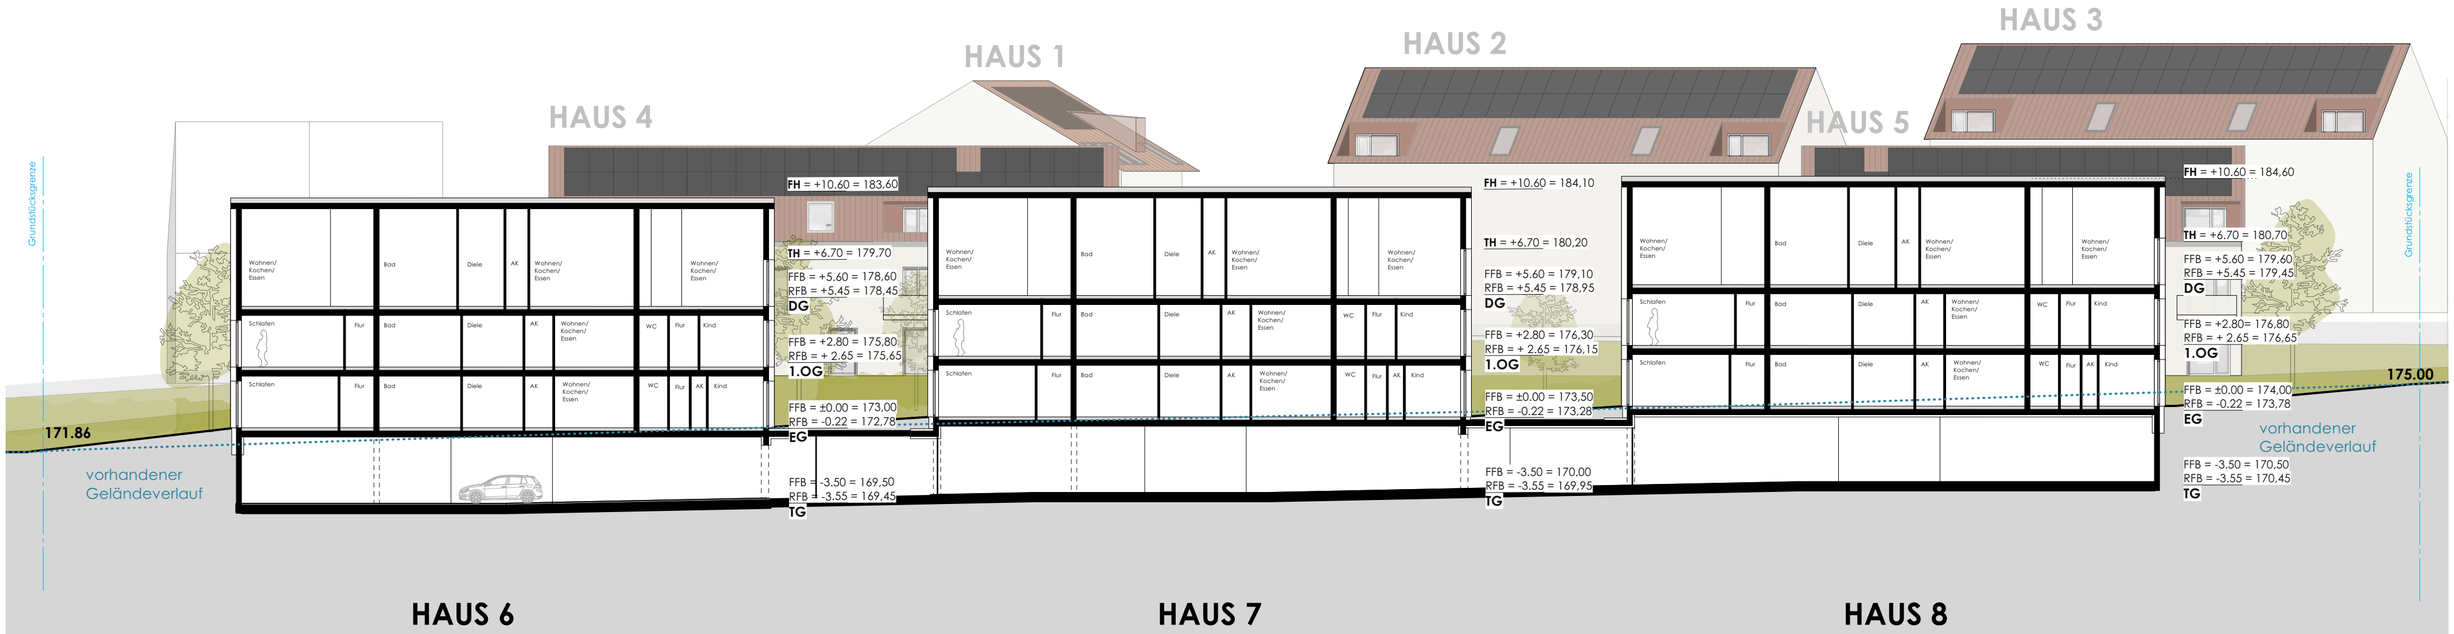

SCHNITT DD'

ZOLL
ARCHITEKTEN
STADTPLANER

ZOLL ARCHITEKTEN
STADTPLANER GMBH
MARKELSHEIMER STRASSE 60
70435 STUTTGART
FON +49 (0)711 870 512-0
FAX +49(0)711 870 512-10
ZOLL-ARCHITEKTEN.DE
MAIL@ZOLL-ARCHITEKTEN.DE

LAUFFEN AM NECKAR | VORHABEN UND ERSCHLIESSUNGSPLAN "SÜDÖSTLICHE MÜHLTORSTRASSE" | 23.04.2024

PLAN 12 | SCHNITTE | SCHNITT CC' + DD' | M 1 :200

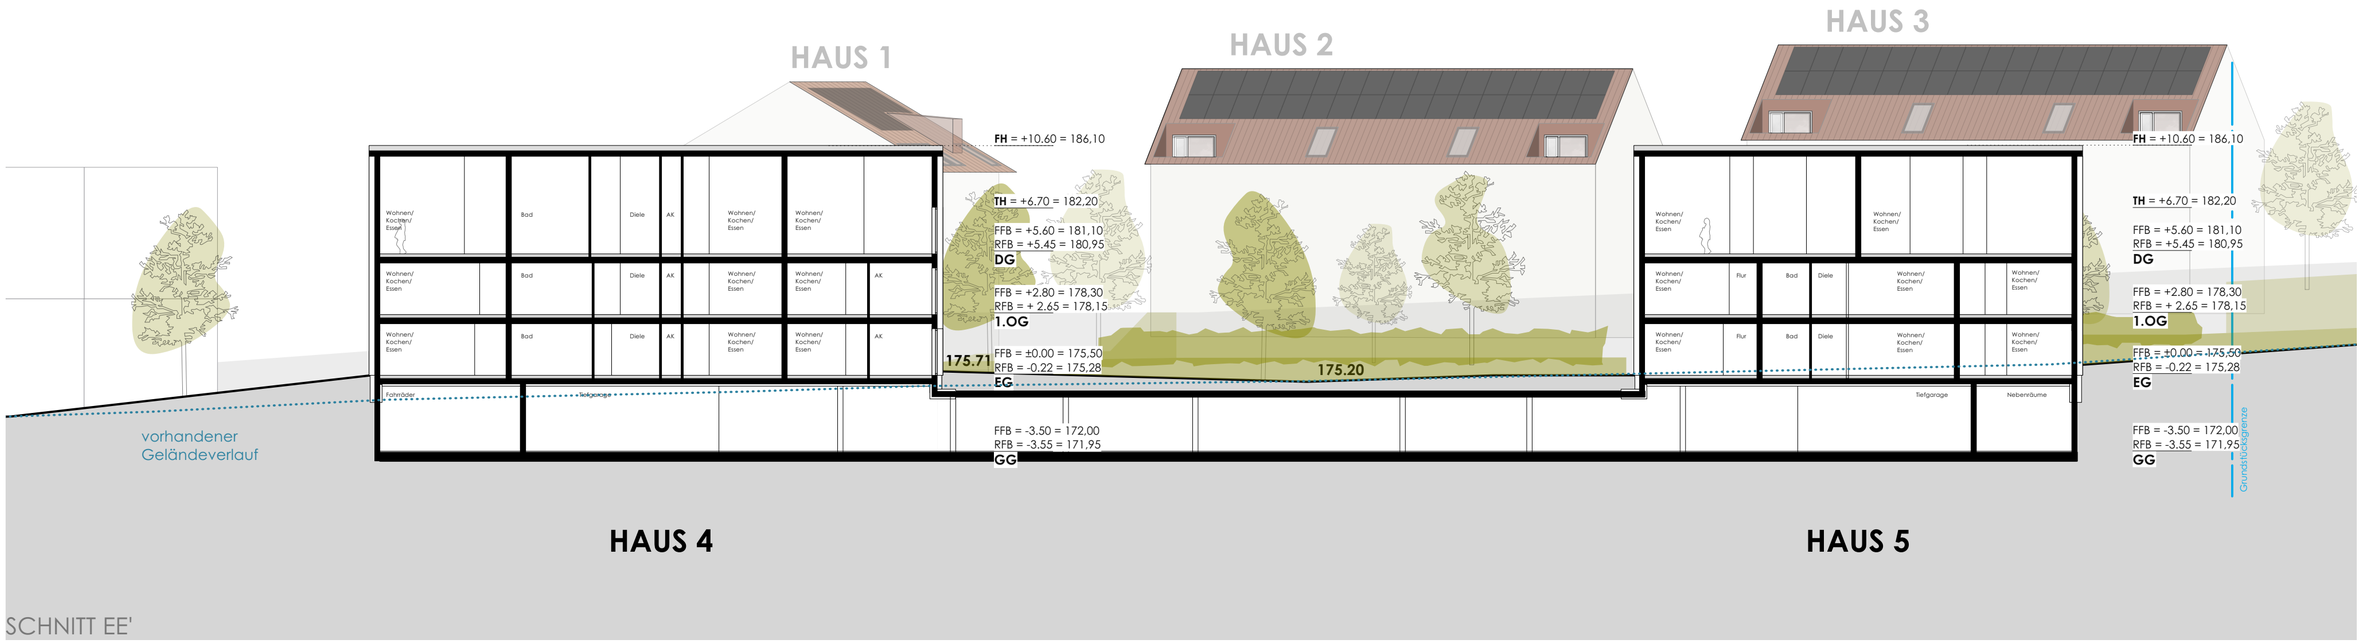

SCHNITT EE'

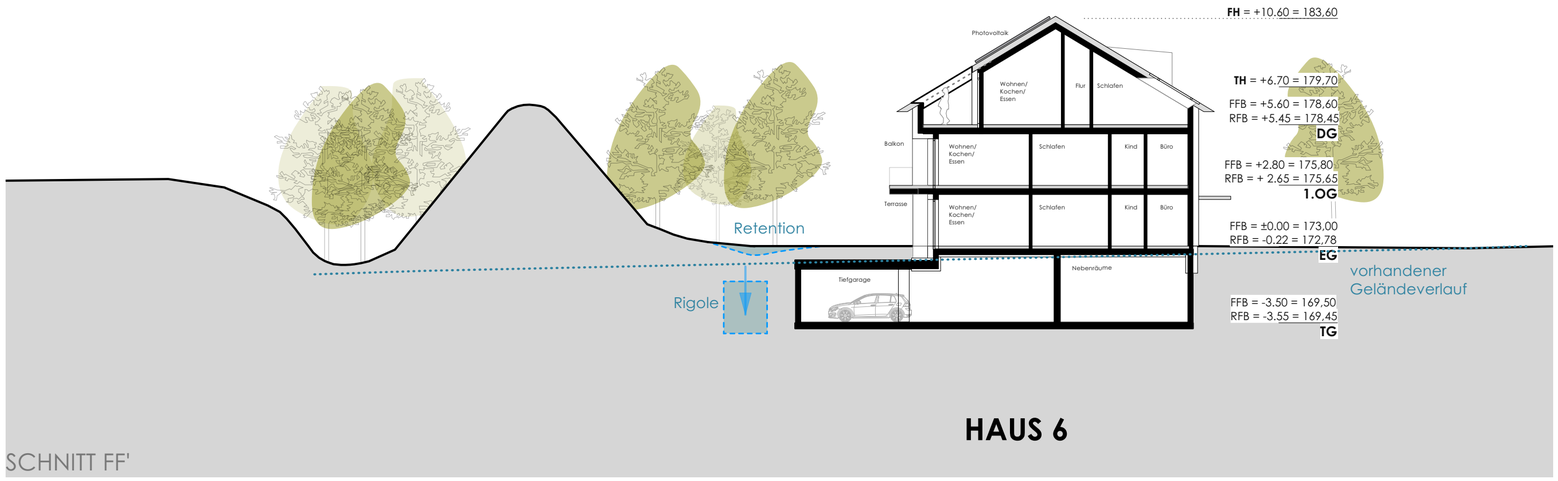

SCHNITT FF'

LAUFFEN AM NECKAR | VORHABEN UND ERSCHLIESSUNGSPLAN "SÜDÖSTLICHE MÜHLTORSTRASSE" | 23.04.2024

PLAN 13 | SCHNITTE | SCHNITT EE' + FF' | M 1 :200

ZOLL
ARCHITEKTEN
STADTPLANER

ZOLL ARCHITEKTEN
STADTPLANER GMBH
MARKELSHEIMER STRASSE 60
70435 STUTTGART
FON +49 (0)711 870 512-0
FAX +49 (0)711 870 512-10
ZOLL-ARCHITEKTEN.DE
MAIL@ZOLL-ARCHITEKTEN.DE